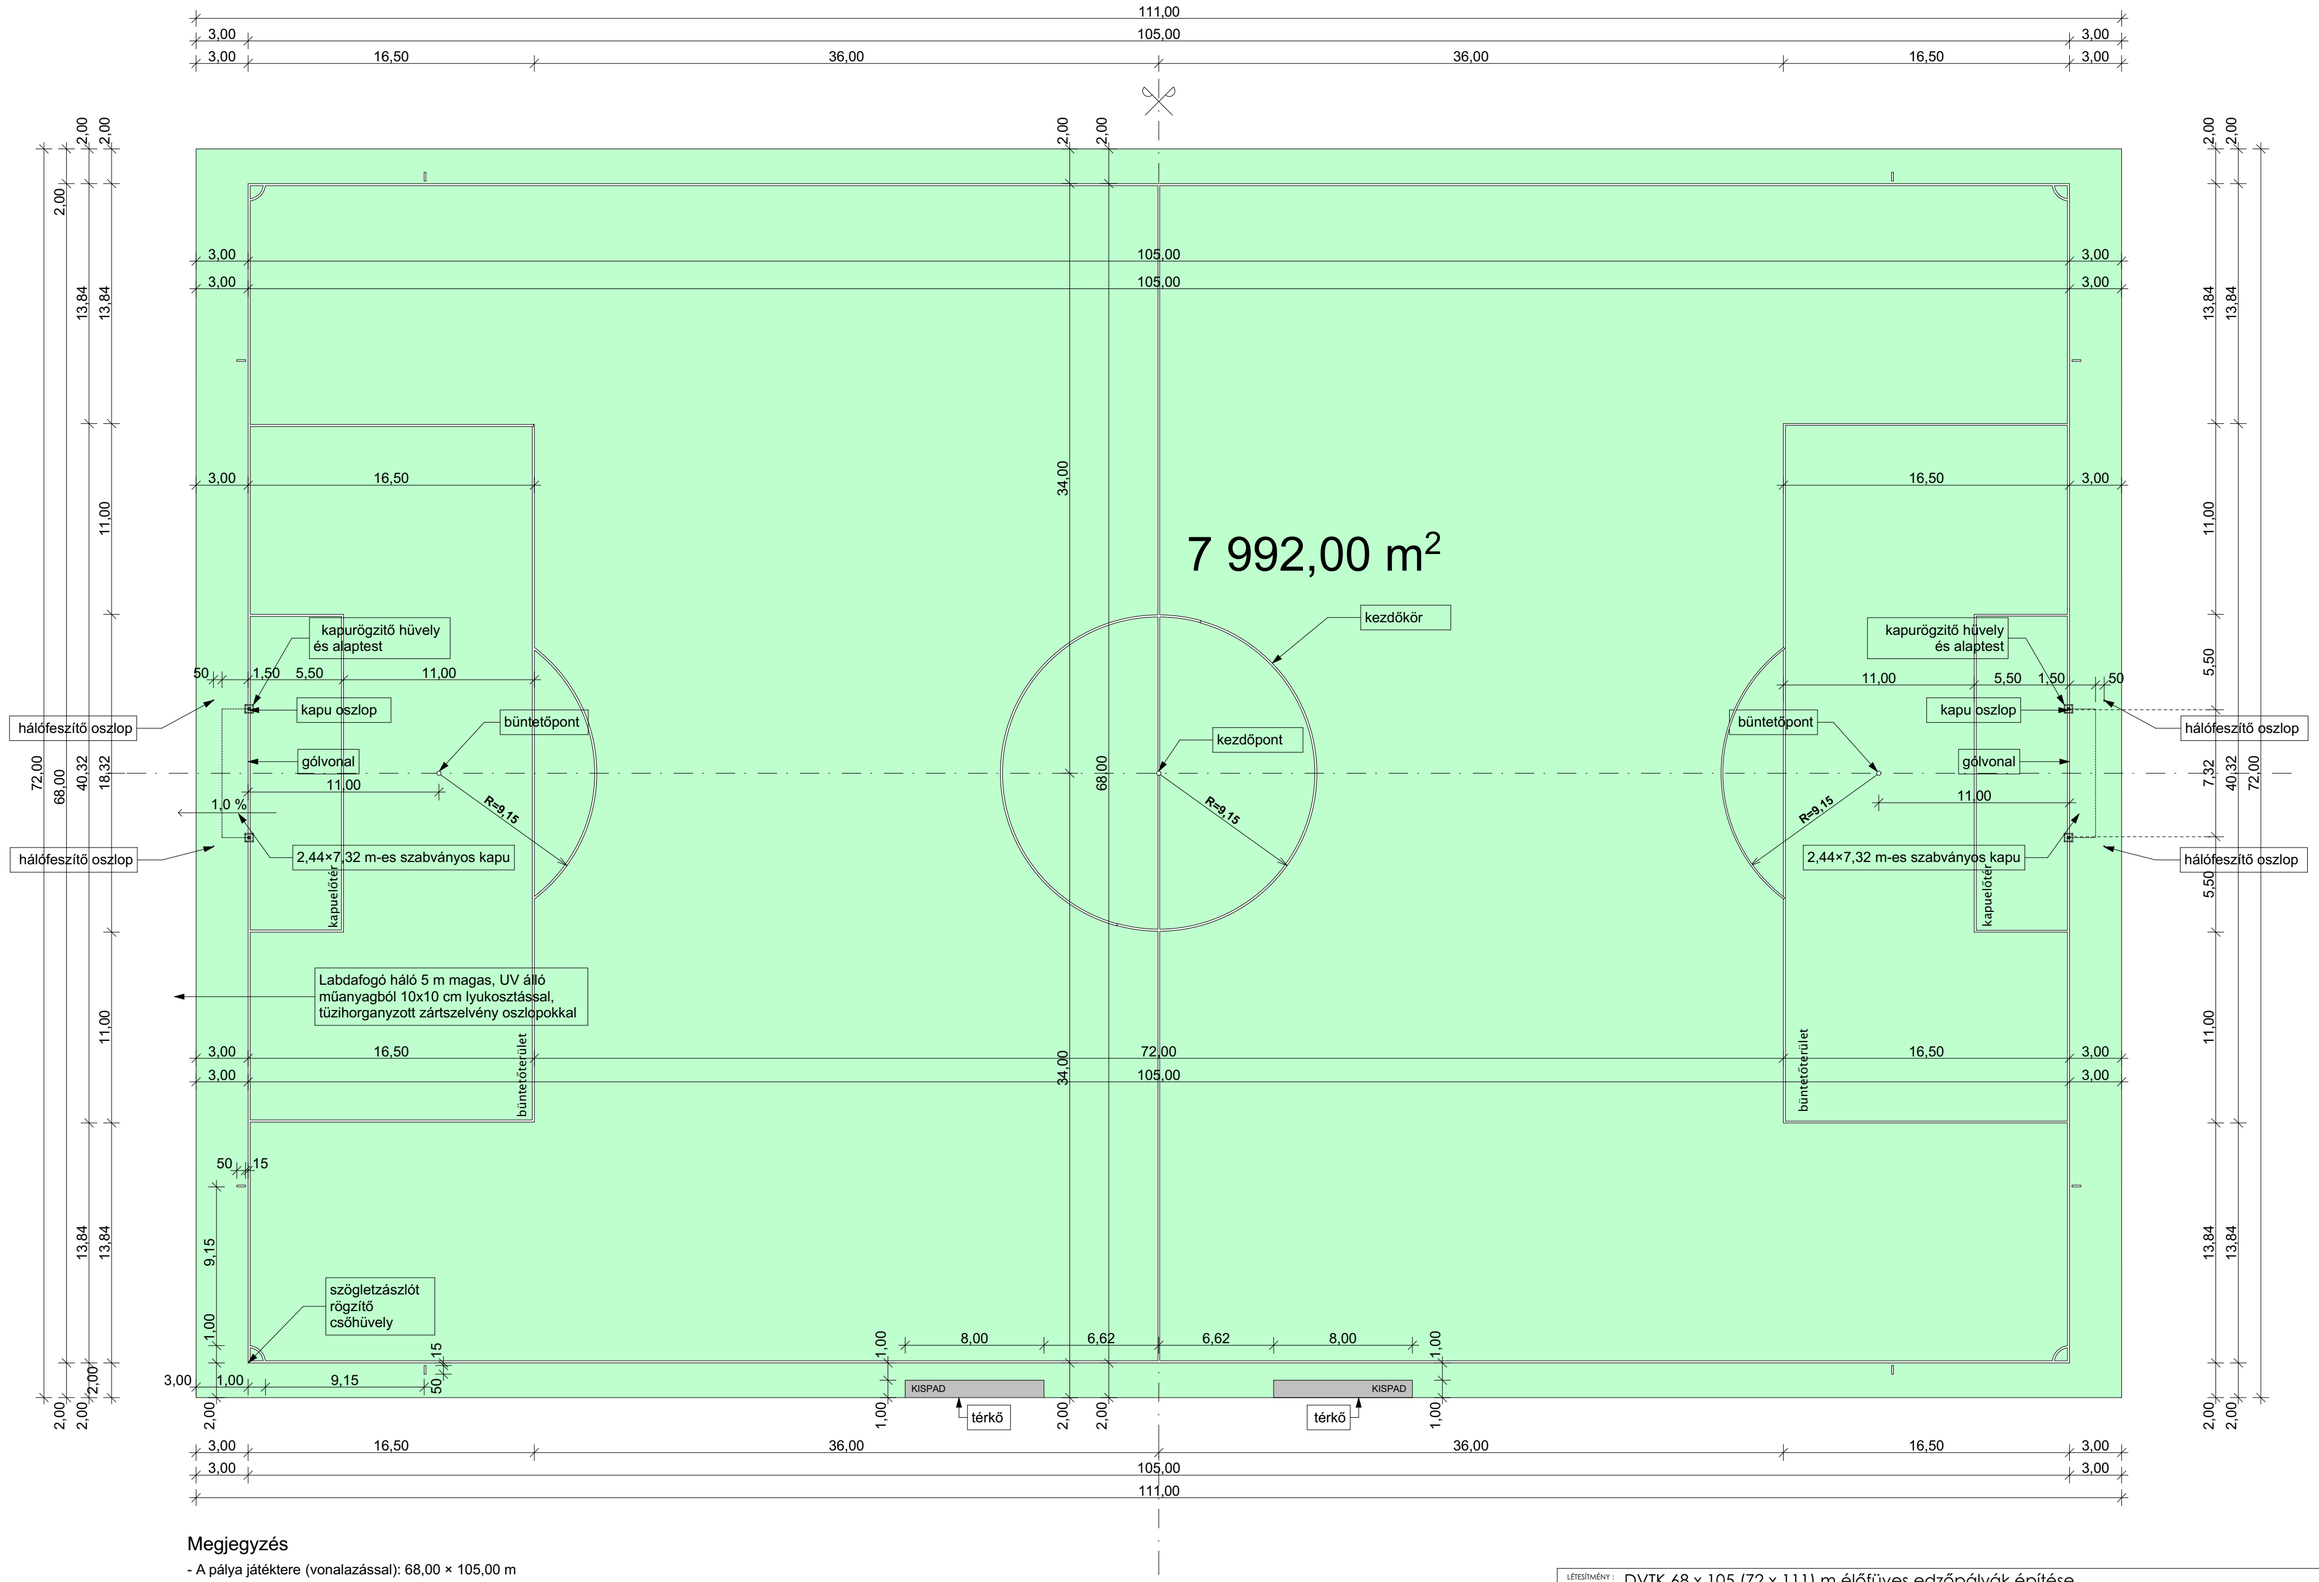

Megjegyzés

- A pálya játéktere (vonalazással): 68,00 × 105,00 m
- A pálya kifutói: alapvonalnál 4,00 m, oldalvonálnál 3,00 m
- A pálya vonalazási terv a FIFA LAWS OF THE GAME szabály rendszere alapján készült
- A pálya vonalazás max. szélessége 12 cm, szine fehér

LÉTESÍTMÉNY: DVTK 68 x 105 (72 x 111) m élőfüves edzőpályák építése		TERVLAP: É1-10
MEGBÍZÓ: STRABAG Általános Építő Korlátolt Felelősségű Társaság, 1117 Budapest, Gábor Dénes utca 2. /Infopark "D" épület/	HELYSZÍN: 3523 Miskolc, Andrássy út 61. Hrsz.: 21681/6	
GENERÁL TERVEZŐ: E-Sports Management kft. 1238 Budapest Csibuk utca 19. Kátai Tamás ügyv. +36/306838441	TERV: SPORTTECHNOLÓGIAI TERV	lapméret: A2
		m=1:250
	TERVFAJTA: KIVITELI TERV	2019. 08. 15.