



Egyvonalas rajza

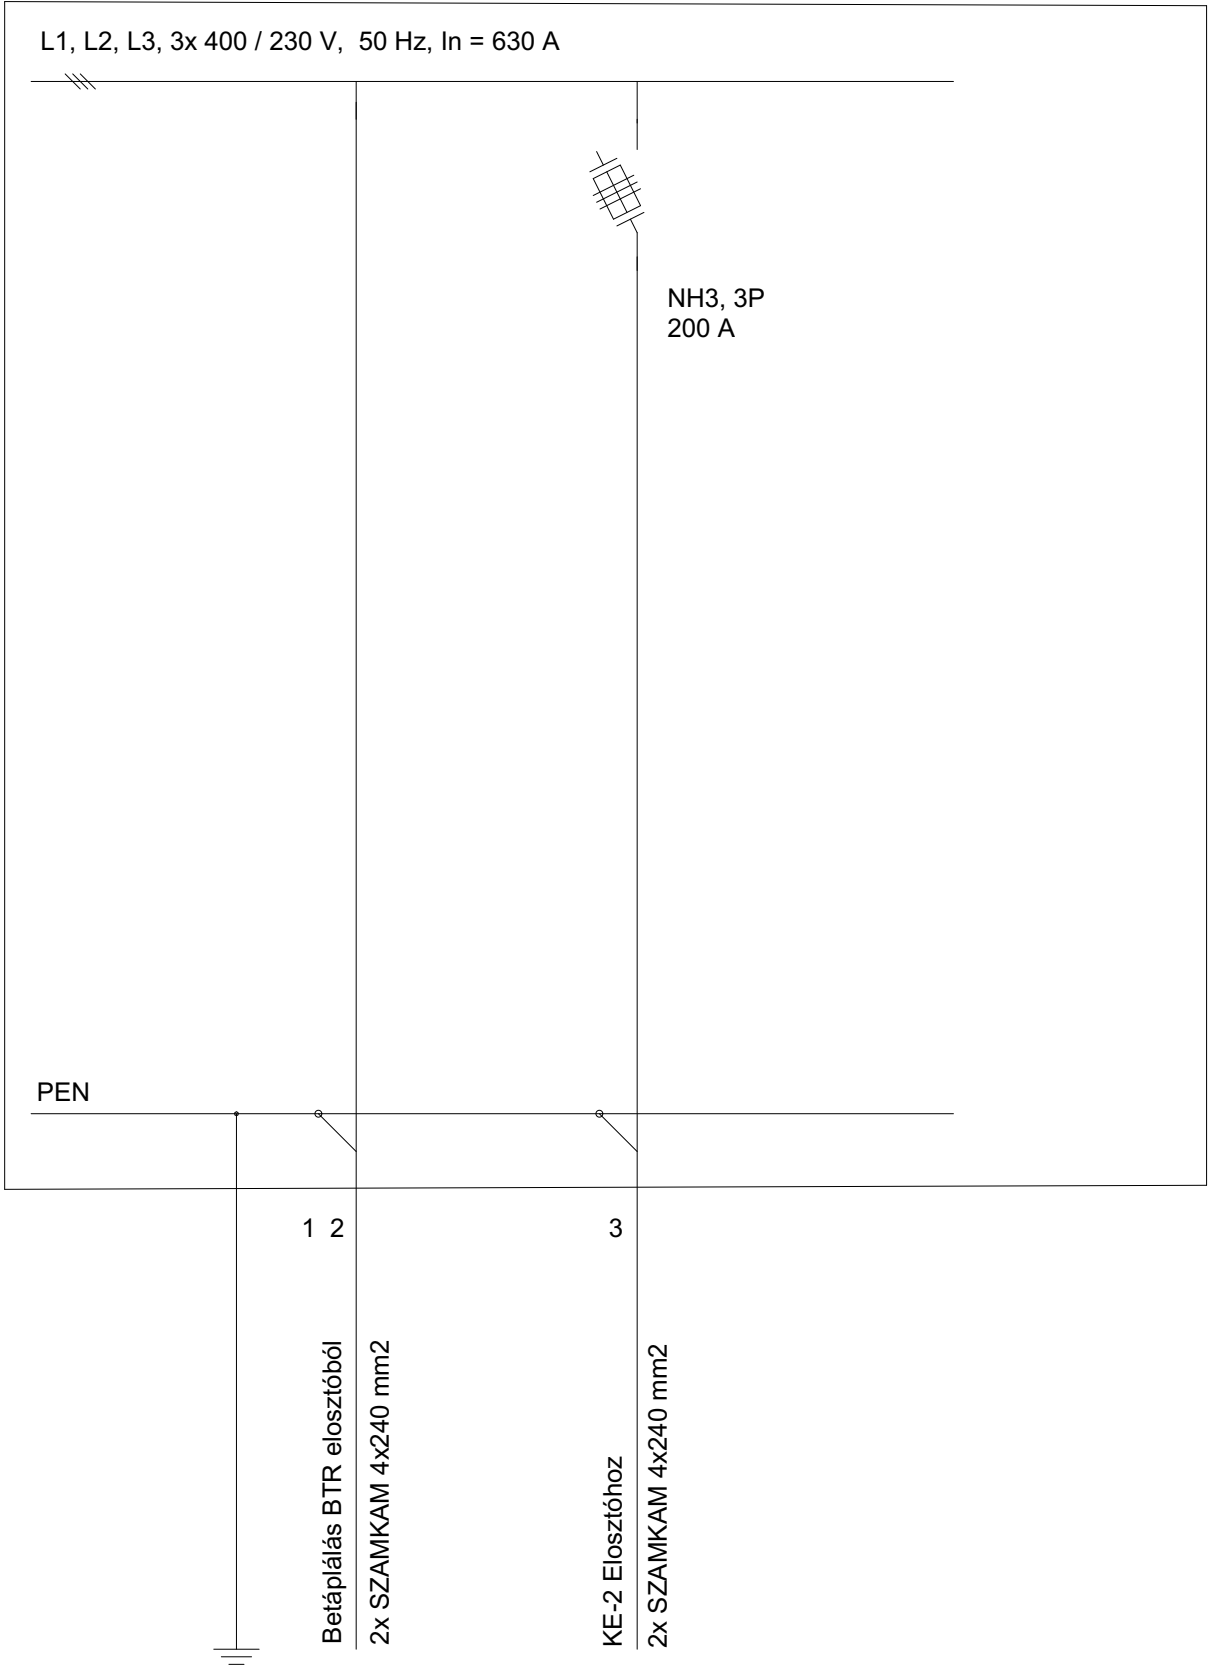

Nézetrajza nyitott ajtóval

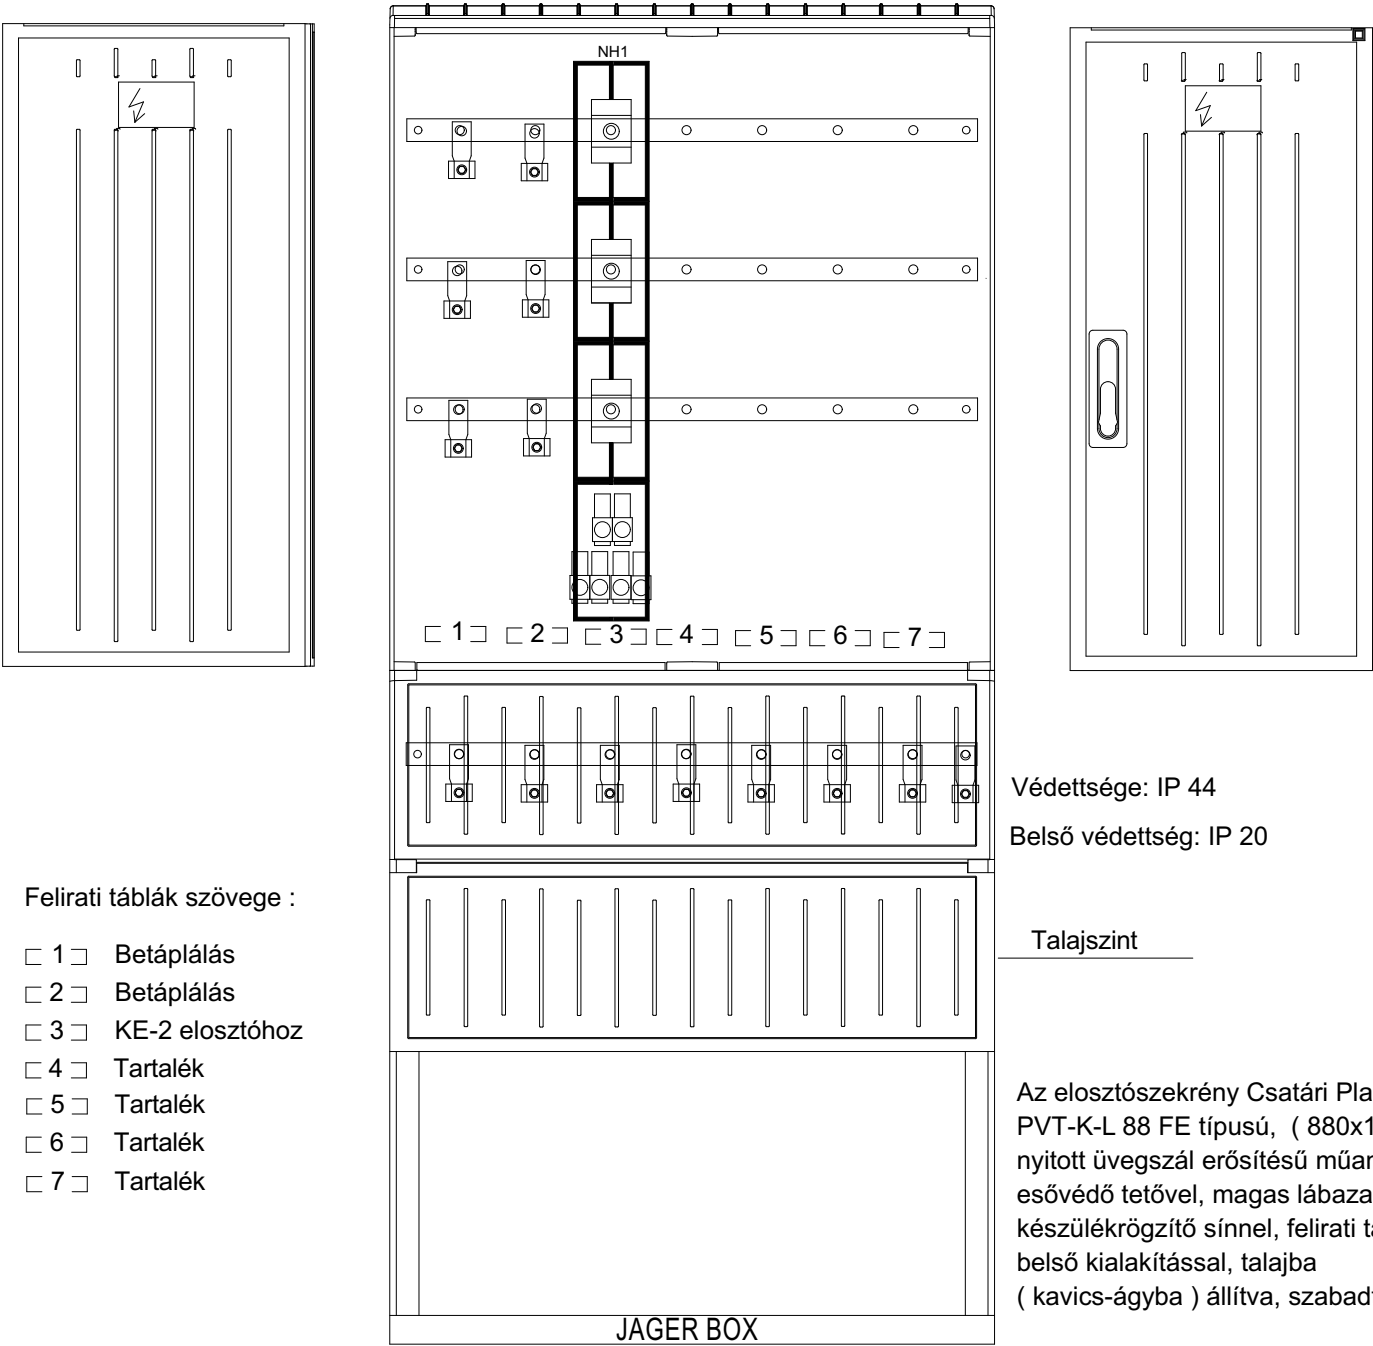

Felirati táblák szövege :


- 1 Betáplálás
- 2 Betáplálás
- 3 KE-2 elosztóhoz
- 4 Tartalék
- 5 Tartalék
- 6 Tartalék
- 7 Tartalék

Áramütés elleni védelem: Nullázás /TN/


Kapcsolatos tervek : GE-1 ... 9

LÉTESÍTMÉNY : DVTK 68 x 105 (72 x 111) m előfüves edzőpályák építése		TERVLAP : GE-1	
MEGBÍZÓ : STRABAG Általános Építő Korlátolt Felelősségű Társaság 1117 Budapest, Gábor Dénes utca 2. /Infopark "D" épület/		HELYSZÍN: 3523 Miskolc, Andrassy út 61. Hrsz.: 21681/6	
GENERÁL TERVEZŐ : E-SPORTS E-Sports Management kft. 1238 Budapest Csibuk utca 19. Kátai Tamás ügyv. +36/306838441		TERV: KE-1 ELOSZTÓ	
		TERVFAJTA: KIVITELI TERV	lapméret: A3 m=1:100 2019. 07. 24.

Egyvonalas rajza

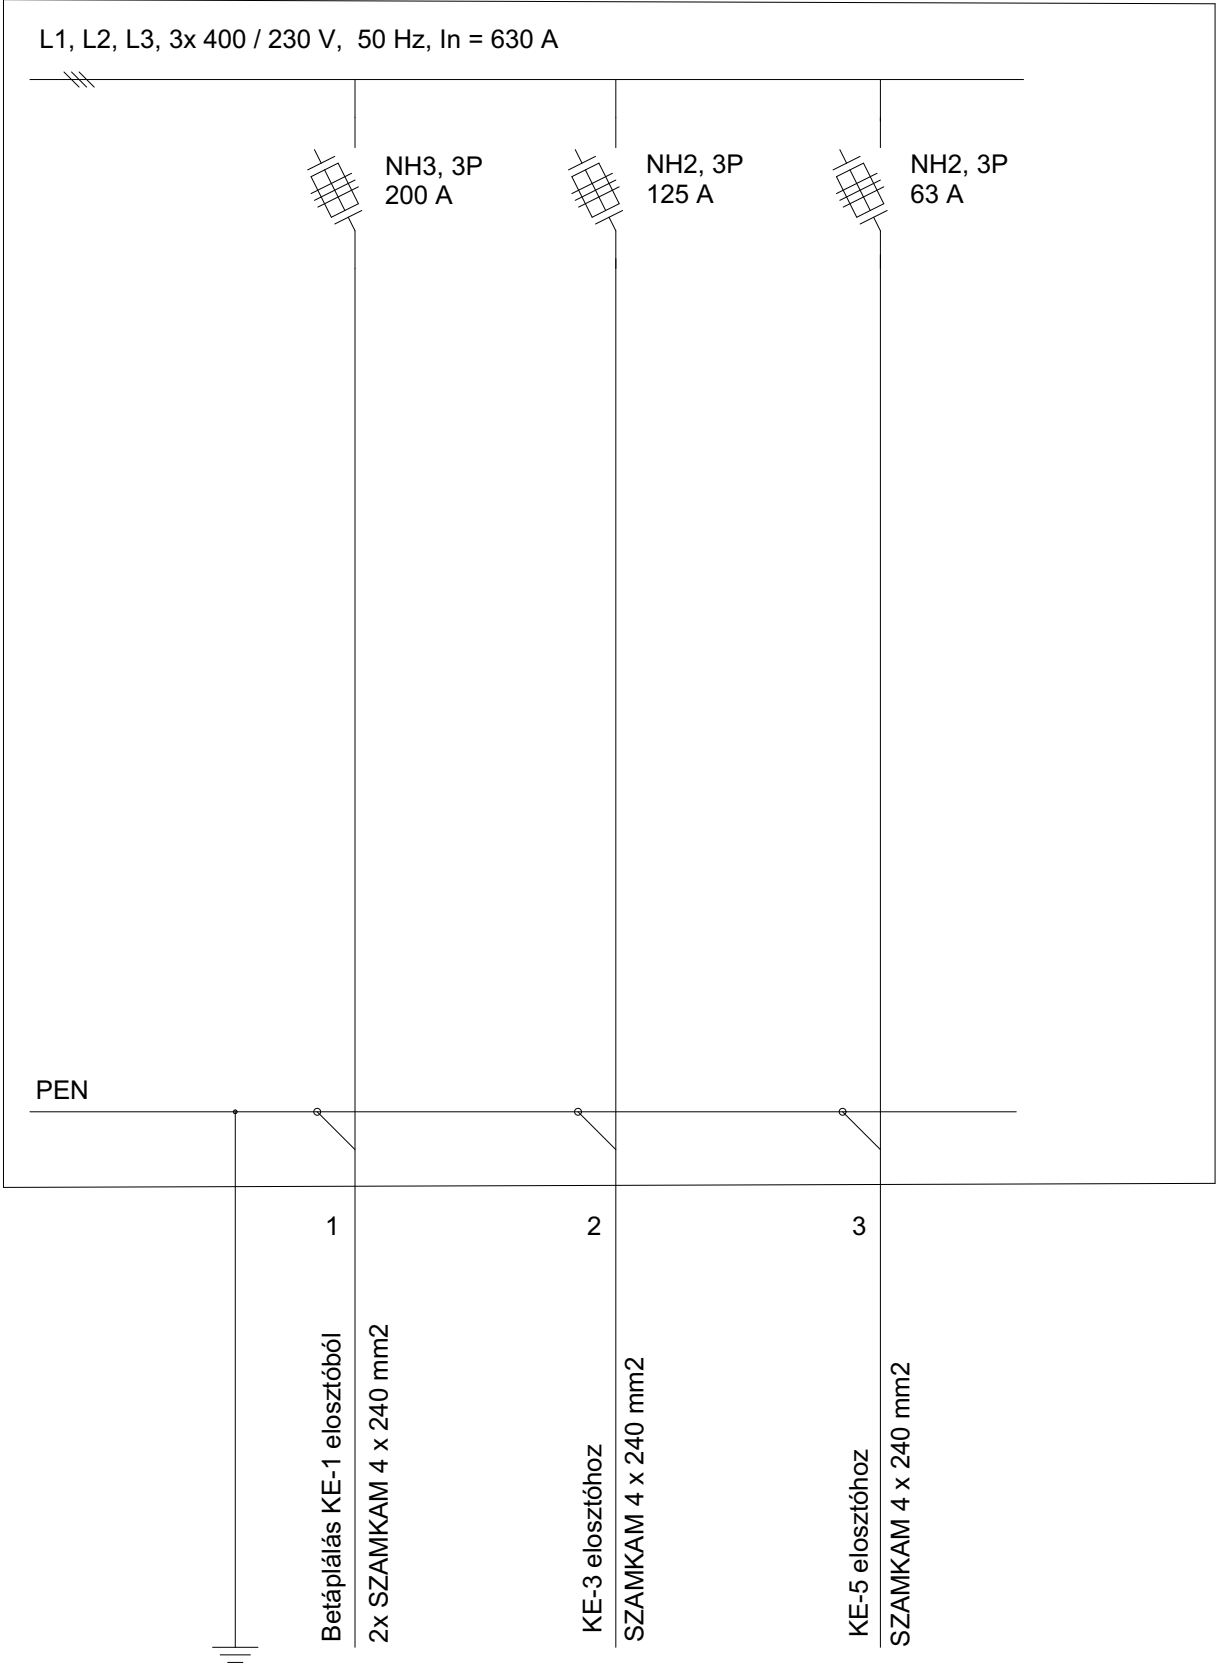

Nézetrajza nyitott ajtóval

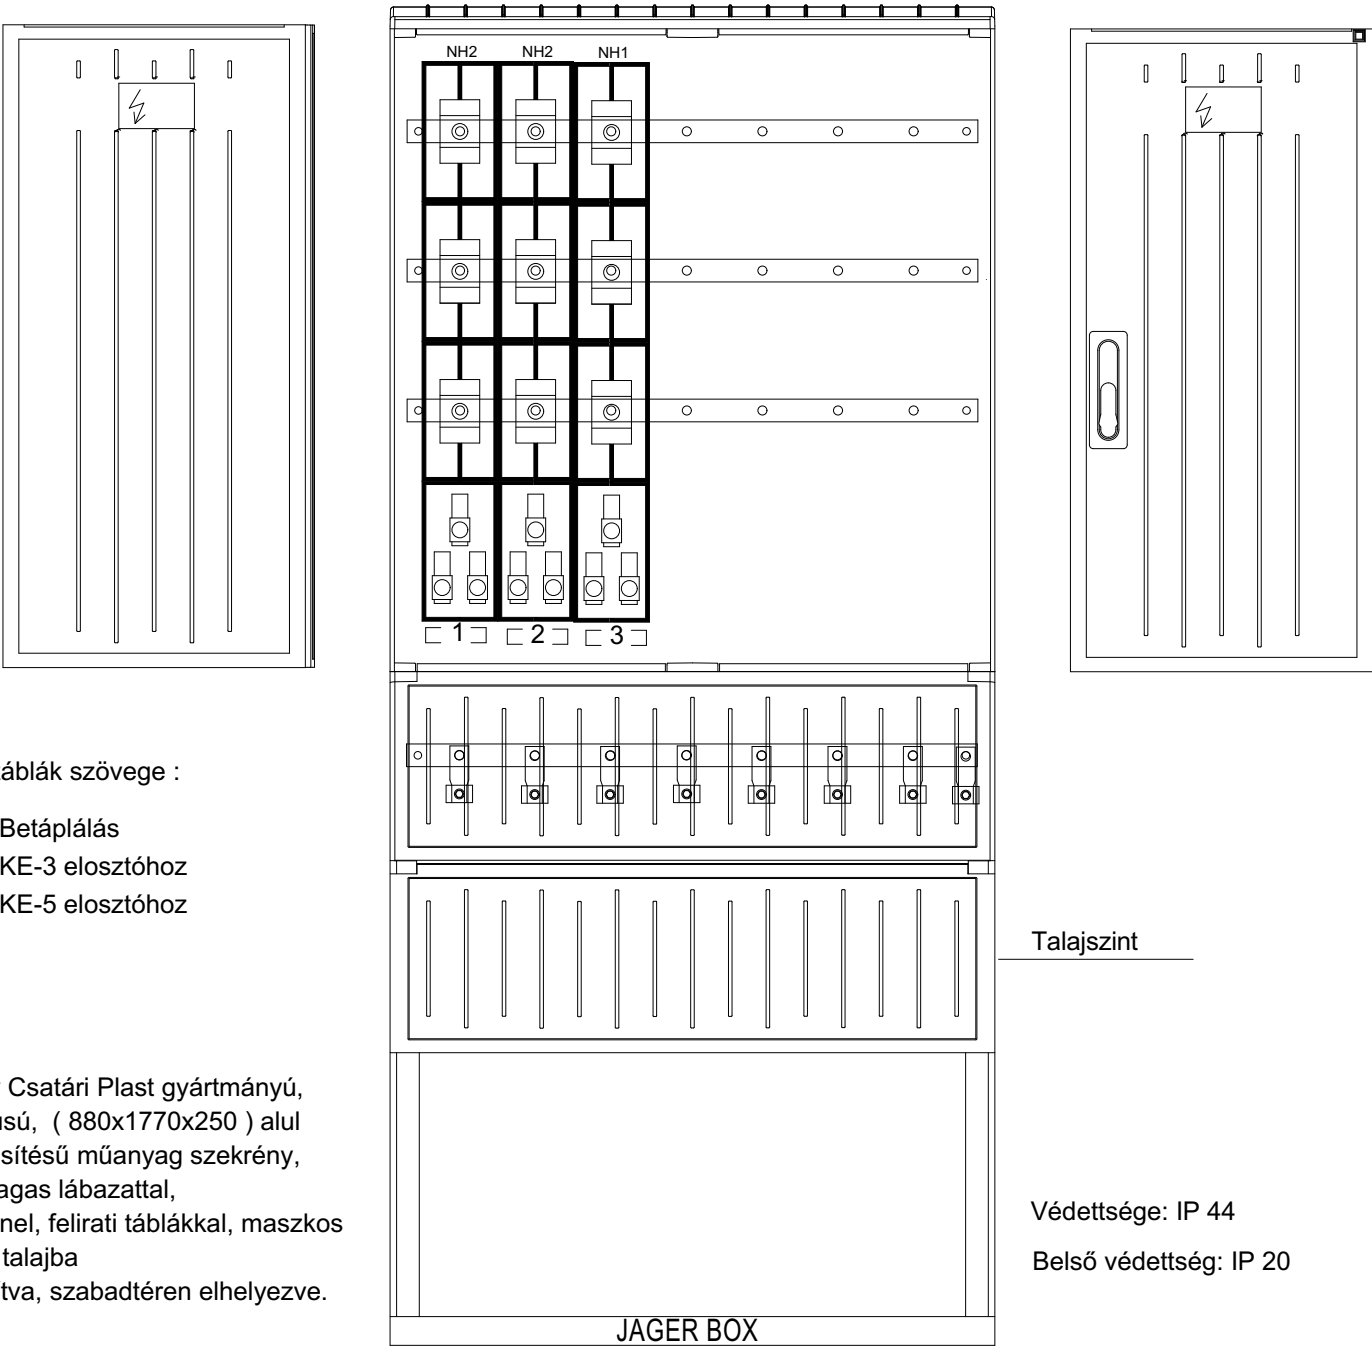

Felirati táblák szövege :


- 1 Betáplálás
- 2 KE-3 elosztóhoz
- 3 KE-5 elosztóhoz

Az elosztószekrény Csatári Plast gyártmányú, PVT-K-L 88 FE típusú, ( 880x1770x250 ) alul nyitott üvegszál erősítésű műanyag szekrény, esővédő tetővel, magas lábazattal, készülékrögzítő sínnel, felirati táblákkal, maszkos belső kialakítással, talajba ( kavics-ágyba ) állítva, szabadtéren elhelyezve.

Áramütés elleni védelem: Nullázás /TN/


Kapcsolatos tervek : GE-1 ... 9

LÉTESÍTMÉNY : DVTK 68 x 105 (72 x 111) m előfűves edzőpályák építése		TERVLAP :  <b>GE-2</b>
MEGBÍZÓ : STRABAG Általános Építő Korlátolt Felelősségű Társaság 1117 Budapest, Gábor Dénes utca 2. /Infopark "D" épület/	HELYSZÍN: 3523 Miskolc, Andrassy út 61. Hrsz.: 21681/6	
GENERÁL TERVEZŐ : 	TERV: KE-2 ELOSZTÓ	lapméret: A3
E-Sports Management kft. 1238 Budapest Csibuk utca 19. Kátai Tamás ügyv. +36/306838441	TERVFAJTA: KIVITELI TERV	m=1:100 2019. 07. 24.

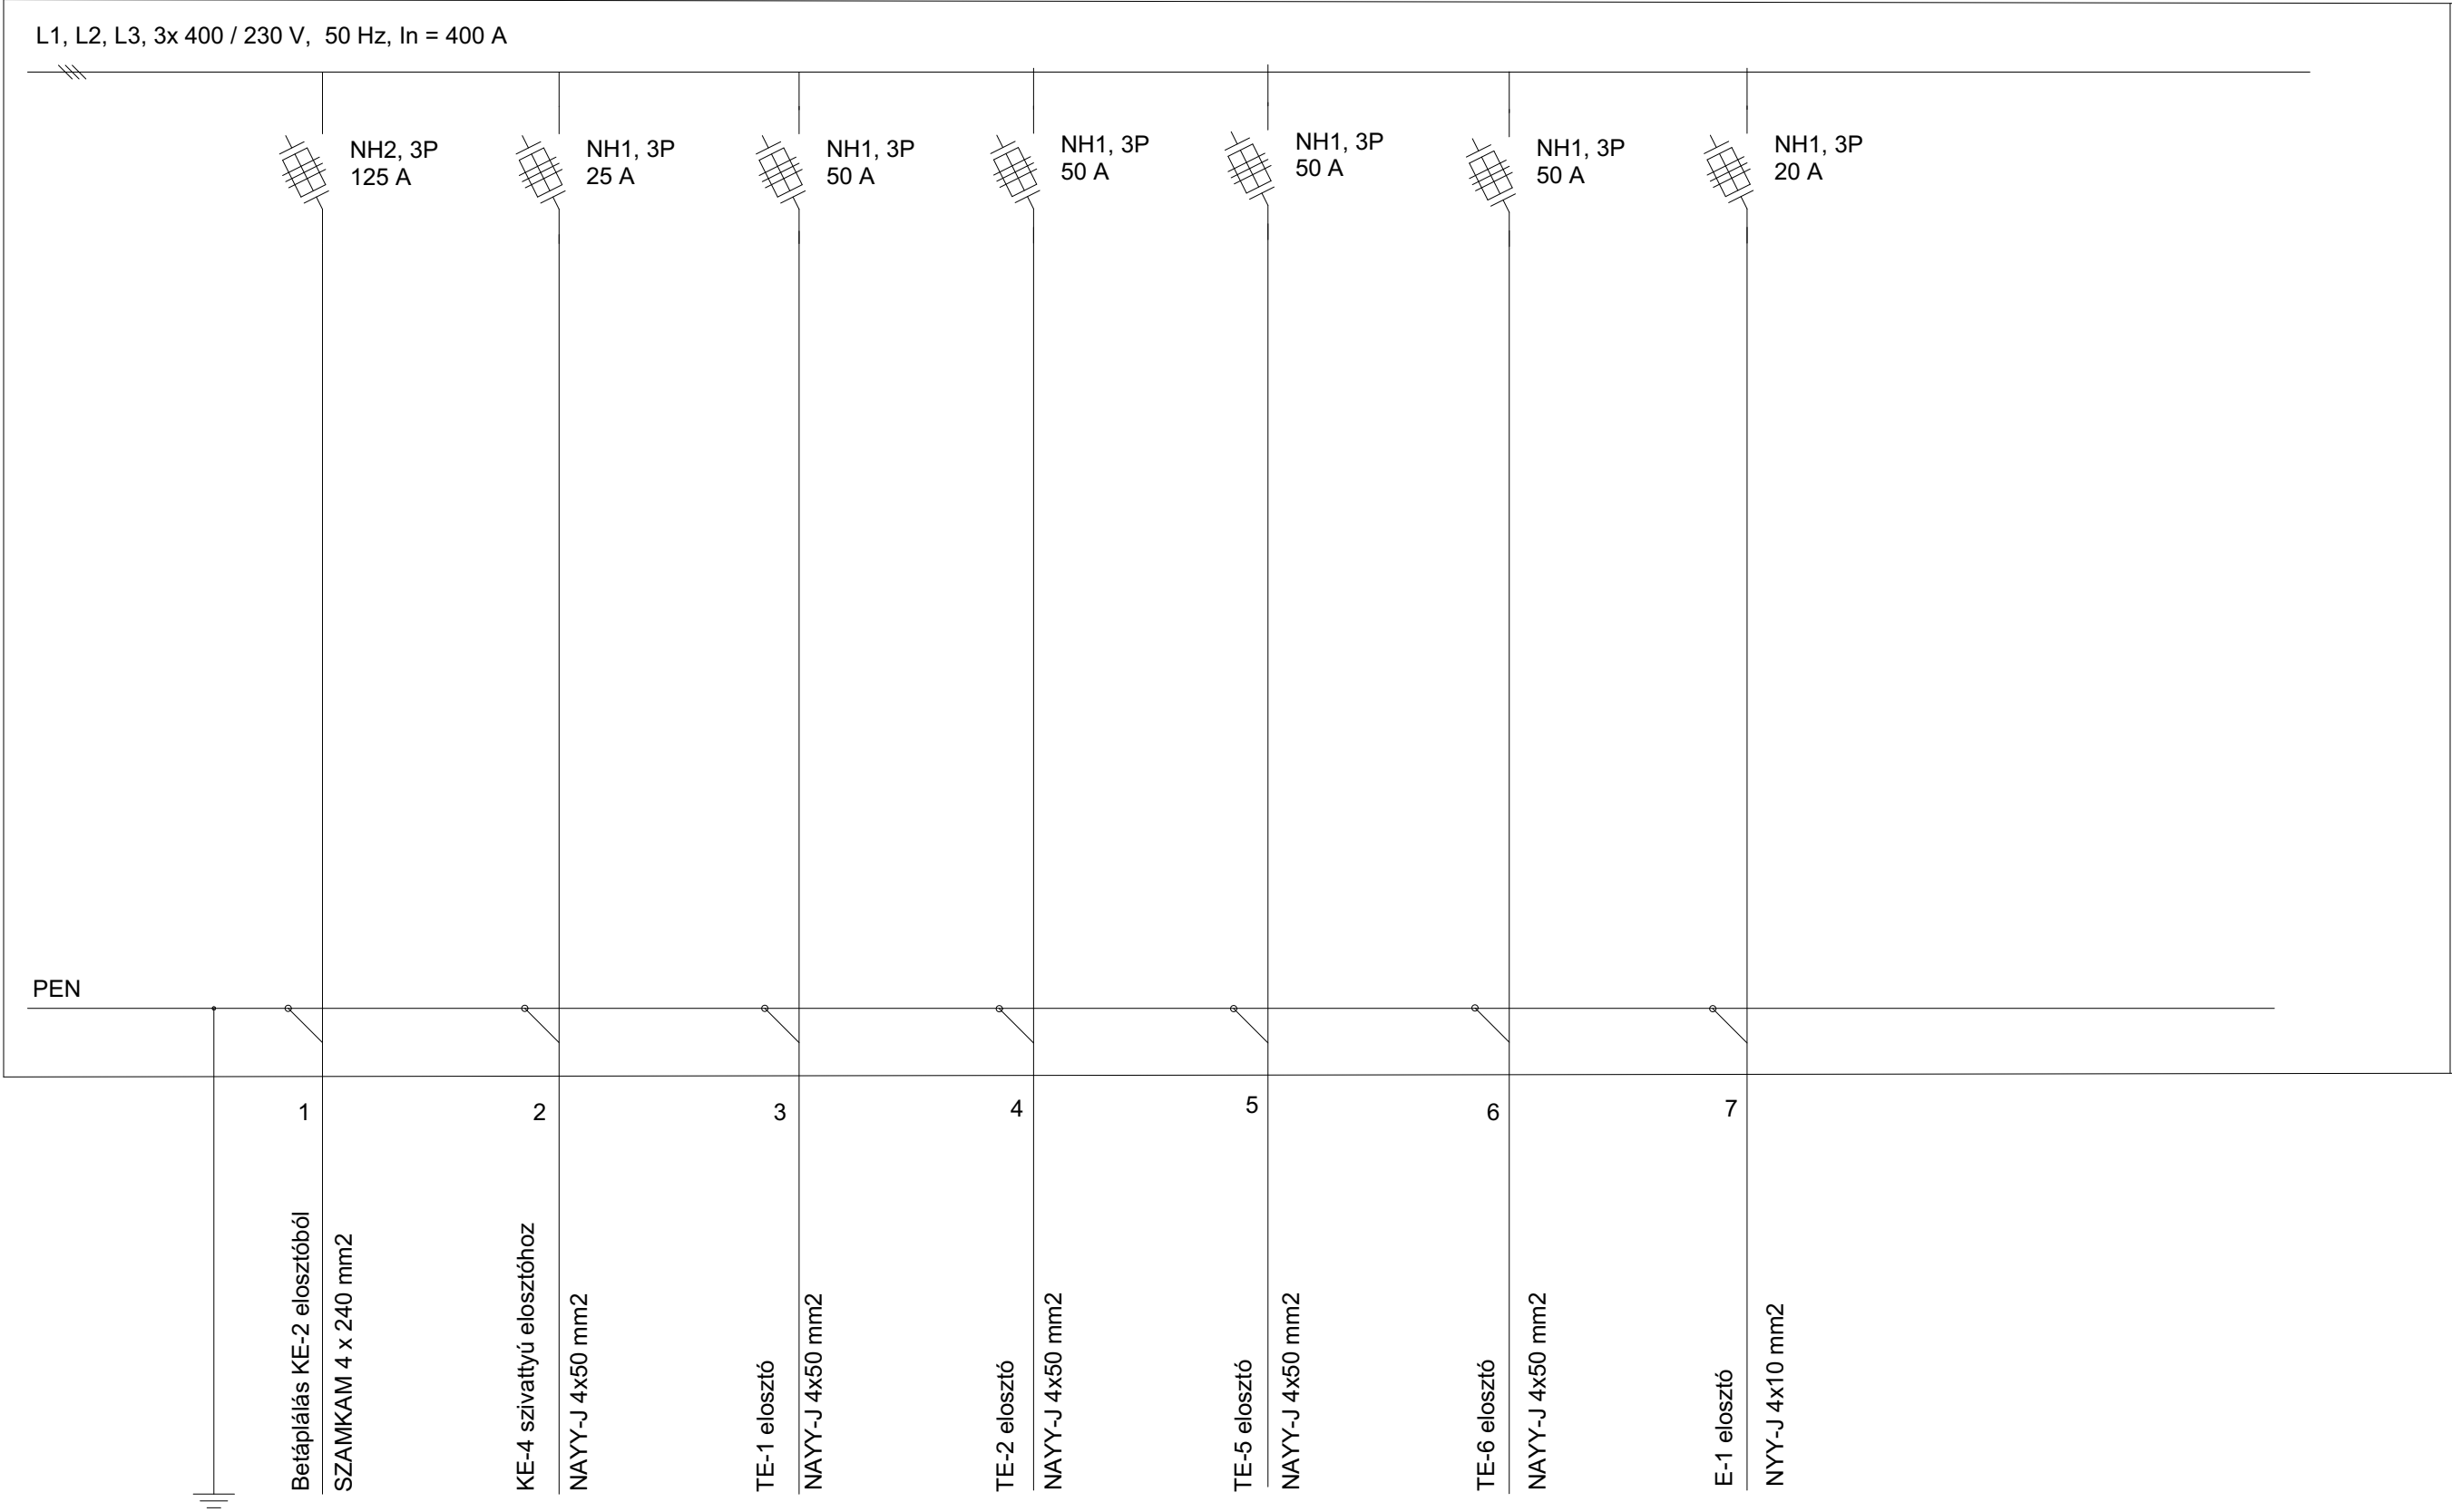

LÉTESÍTMÉNY : DVTK 68 x 105 (72 x 111) m előfűves edzőpályák építése		TERVLAP :
MEGBÍZÓ : STRABAG Általános Építő Korlátolt Felelősségű Társaság 1117 Budapest, Gábor Dénes utca 2. /Infopark "D" épület/	HELYSZÍN: 3523 Miskolc, Andrásy út 61. Hrsz.: 21681/6	GE-3
GENERÁL TERVEZŐ :  E-Sports Management kft. 1238 Budapest Csibuk utca 19. Katal Tamás ügyv. +36/306838441	TERV: KE-3 ELOSZTÓ EGYVONALAS RAJZA	
TERVFAJTA: KIVITELI TERV		lapméret: A3 m=1:100 2019. 07. 24.

Nézetrajza nyitott ajtóval

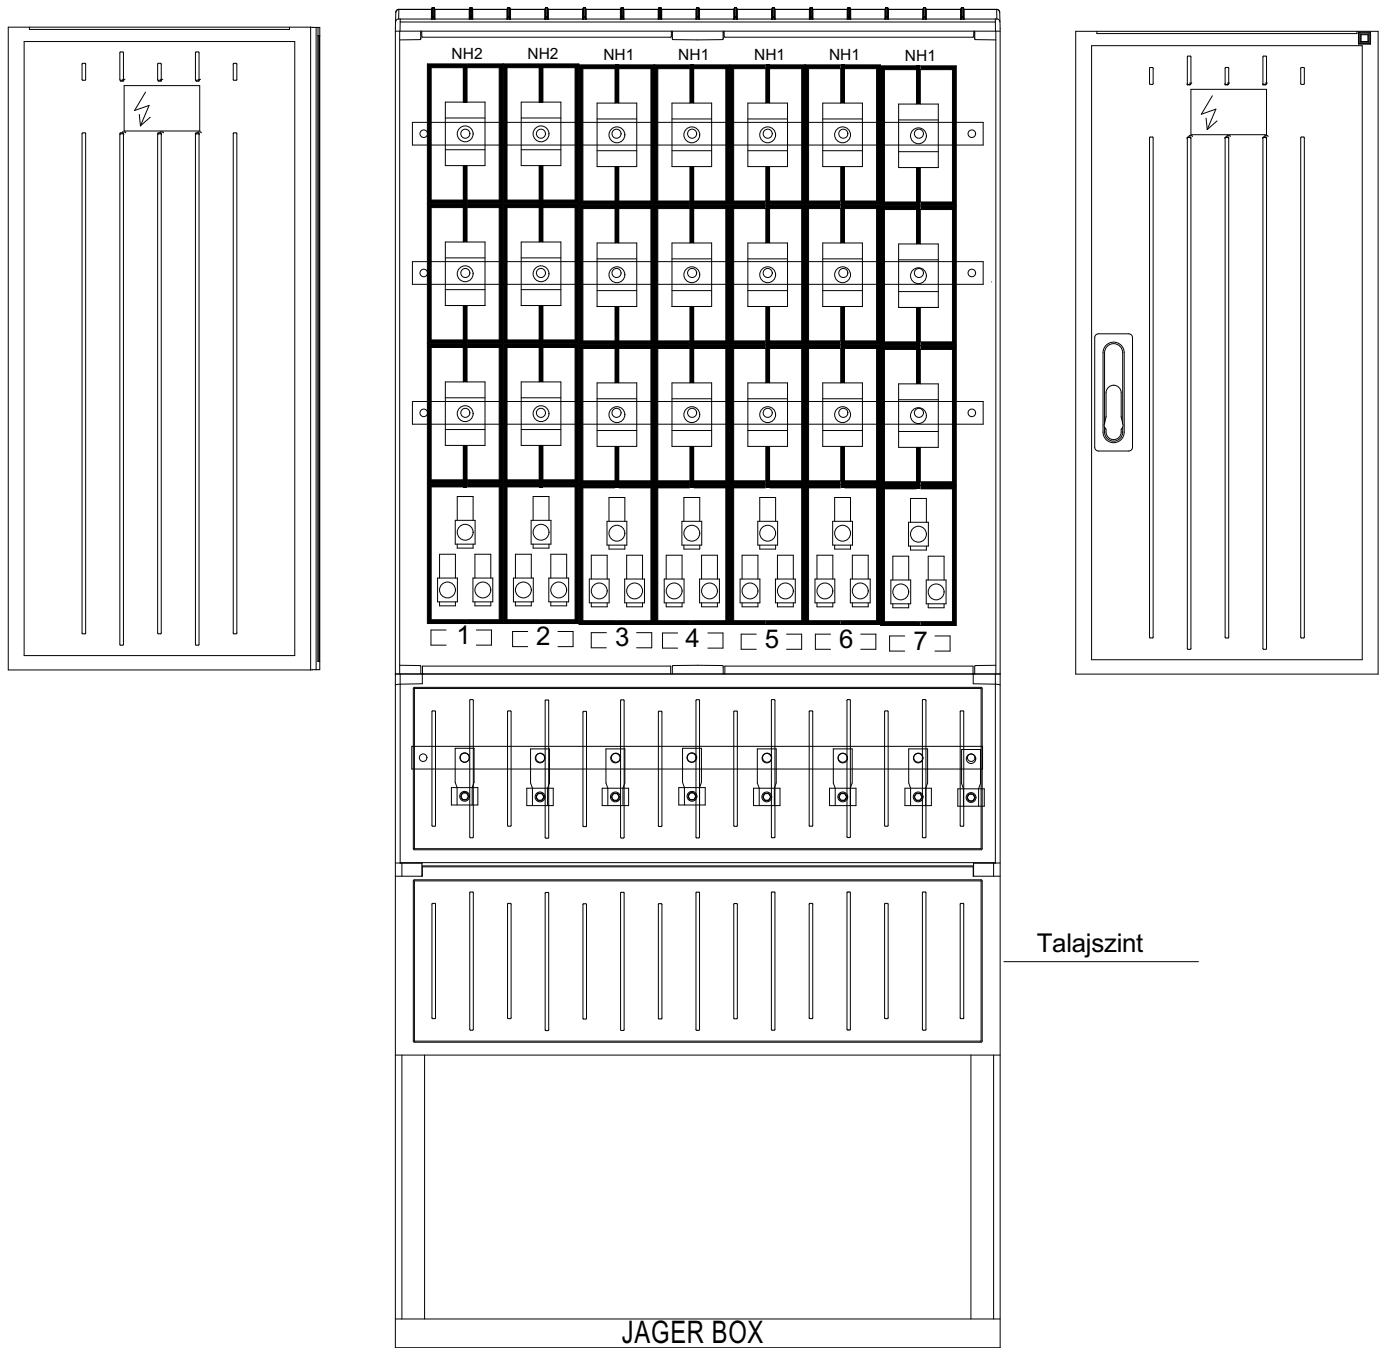

Felirati táblák szövege :

- 1 Betáplálás
- 2 KE-4 szivattyú elosztó
- 3 TE-1 elosztó
- 4 TE-2 elosztó
- 5 TE-5 elosztó
- 6 TE-6 elosztó
- 7 Tartalék

Védettsége: IP 44


Belső védettség: IP 20

Az elosztószekrény Csatári Plast gyártmányú, PVT-K-L 88 FE típusú, ( 880x1770x250 ) alul nyitott üvegszál erősítésű műanyag szekrény, esővédő tetővel, magas lábazattal, készülékrögzítő sínnel, felirati táblákkal, maszkos belső kialakítással, talajba ( kavics-ágyba ) állítva, szabadtéren elhelyezve.


Áramütés elleni védelem: Nullázás /TN/

Kapcsolatos tervek : GE-1 ... 9

LÉTESÍTMÉNY : DVTK 68 x 105 (72 x 111) m élőfüves edzőpályák építése		TERVLAP :
MEGBÍZÓ : STRABAG Általános Építő Korlátolt Felelősségű Társaság 1117 Budapest, Gábor Dénes utca 2. /Infopark "D" épület/	HELYSZÍN: 3523 Miskolc, Andrássy út 61. Hrsz.: 21681/6	GE-4
GENERÁL TERVEZŐ :  E-Sports Management kft. 1238 Budapest Csibuk utca 19. Kátai Tamás ügyv. +36/306838441	TERV: KE-3 ELOSZTÓ	
TERVFAJTA: KIVITELI TERV		lapméret: A3 m=1:100 2019. 07. 24.

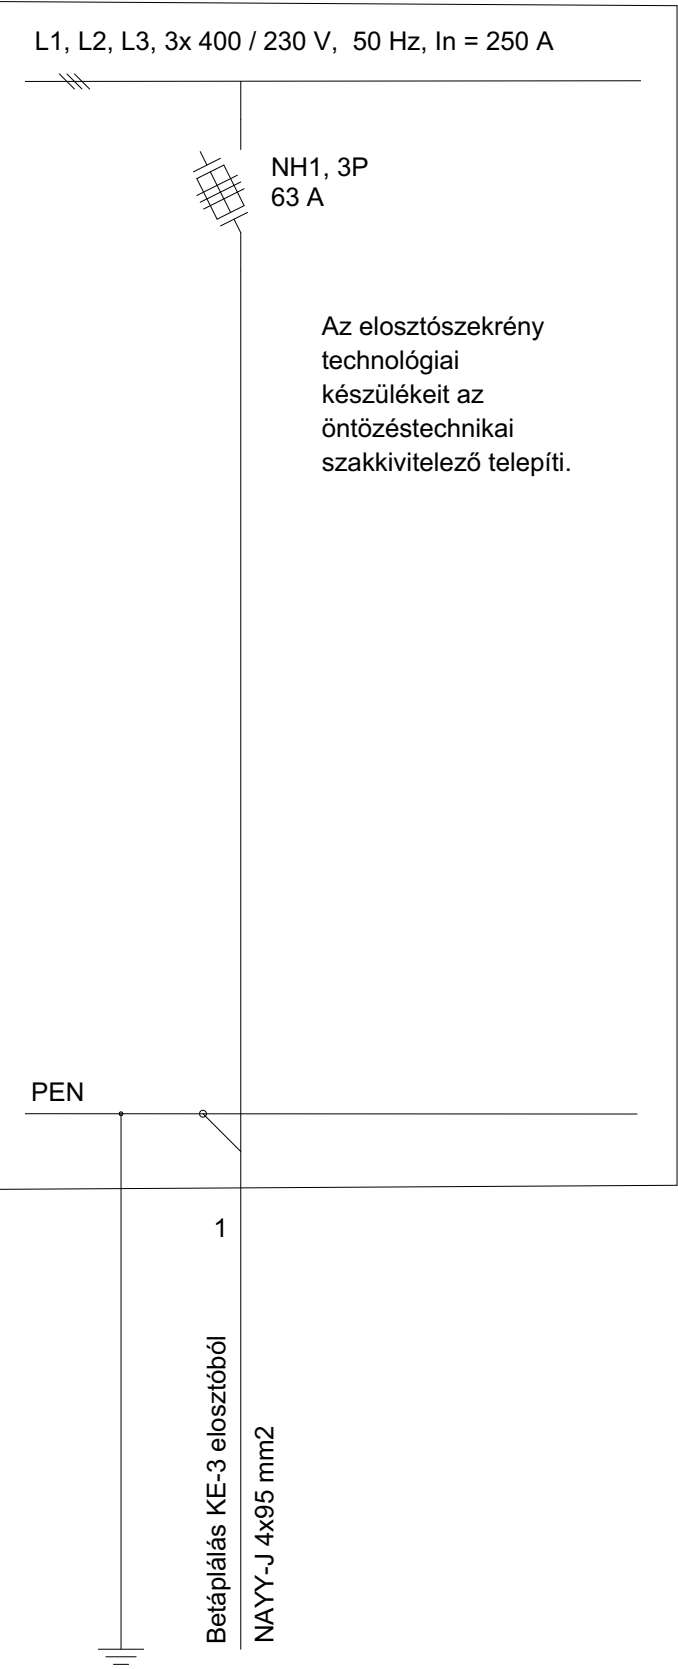

Nézetrajza nyitott ajtóval

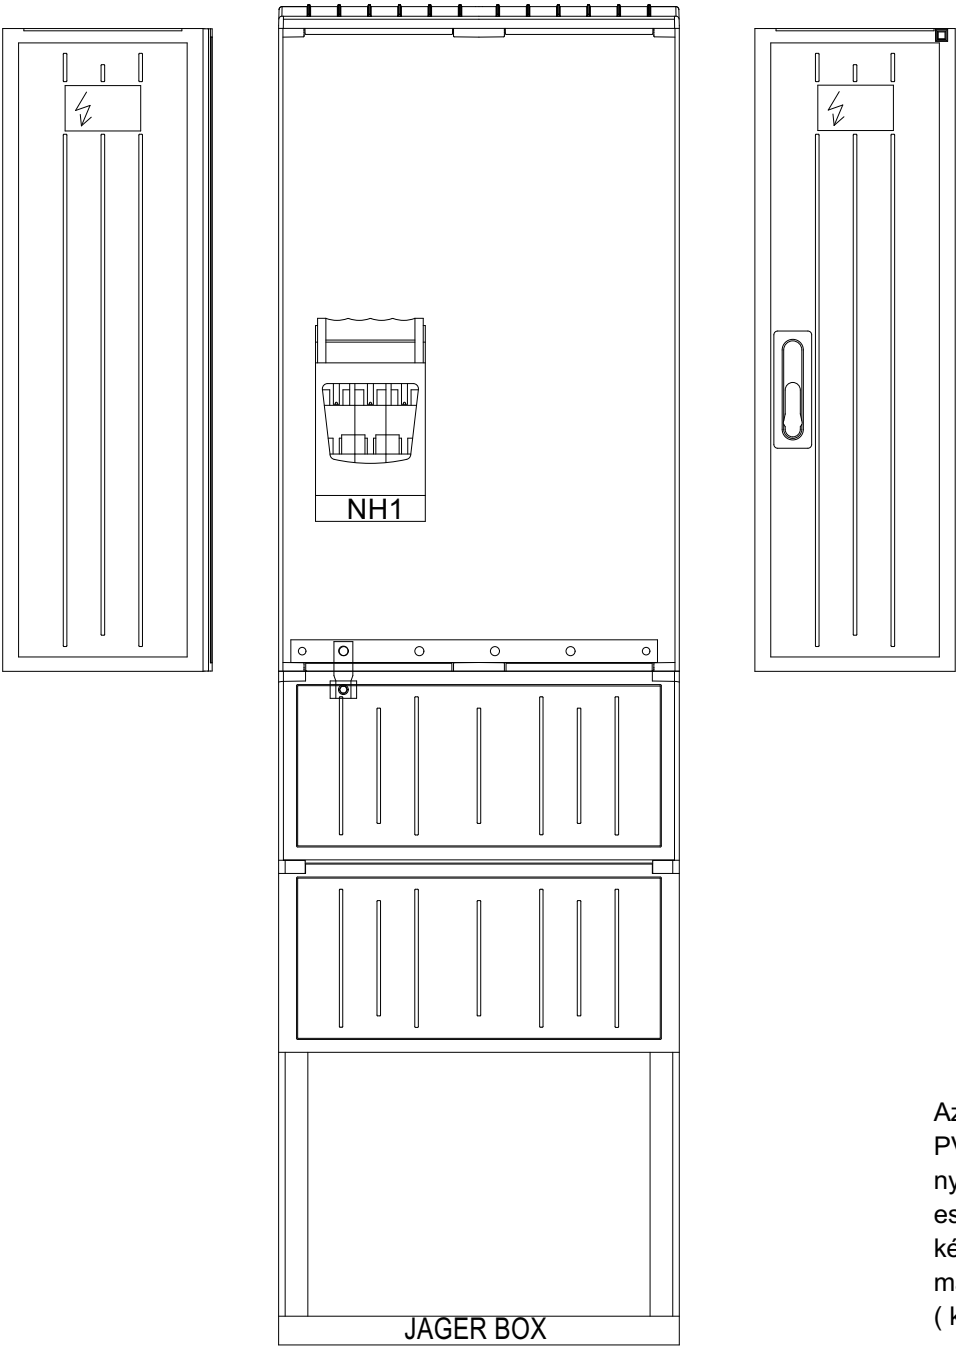

Felirati táblák szövege :


- 1 Betáplálás
- 2 KE-5 szivattyú elosztó
- 3 TE-1 elosztó
- 4 TE-2 elosztó
- 5 TE-5 elosztó
- 6 TE-6 elosztó
- 7 Tartalék

Védettsége: IP 44  
Belső védettség: IP 20


Az elosztószekrény Csatári Plast gyártmányú, PVT-K-L 53 FE típusú, ( 530x1770x250 ) alul nyitott üvegszál erősítésű műanyag szekrény, esővédő tetővel, magas lábazattal, készülékrögzítő sínnel, felirati táblákkal, maszkos belső kialakítással, talajba ( kavics-ágyba ) állítva, szabadtéren elhelyezve.

Áramütés elleni védelem: Nullázás /TN/ Kapcsolatos tervek : GE-1 ... 9

LÉTESÍTMÉNY : DVTK 68 x 105 (72 x 111) m előfűves edzőpályák építése		TERVLAP :
MEGBÍZÓ : STRABAG Általános Építő Korlátolt Felelősségű Társaság 1117 Budapest, Gábor Dénes utca 2. /Infopark "D" épület/	HELYSZÍN: 3523 Miskolc, Andrásy út 61. Hrsz.: 21681/6	GE-5
GENERÁL TERVEZŐ :  E-Sports Management kft. 1238 Budapest Csibuk utca 19. Kátai Tamás ügyv. +36/306838441	TERV: KE-4 ELOSZTÓ	
TERVFAJTA: KIVITELI TERV		lapméret: A3 m=1:100 2019. 07. 24.

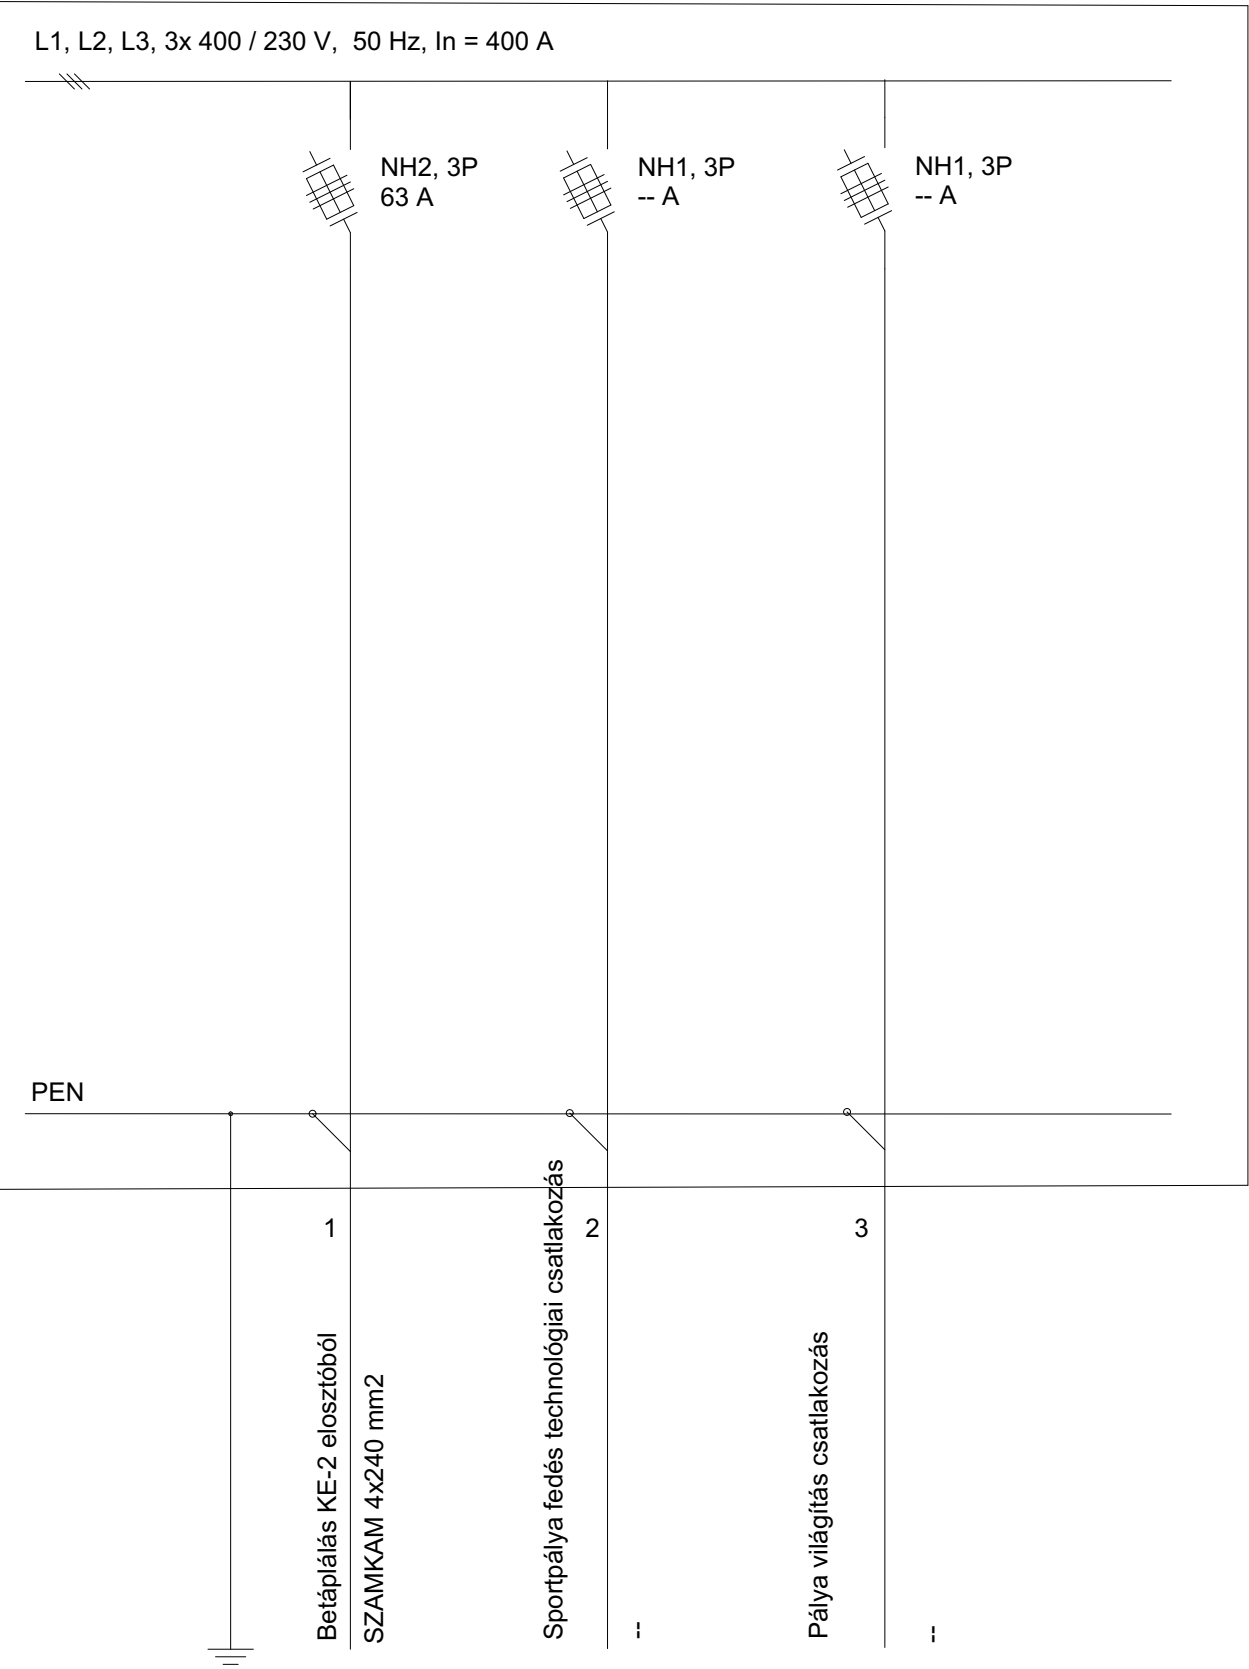

Nézetrajza nyitott ajtóval

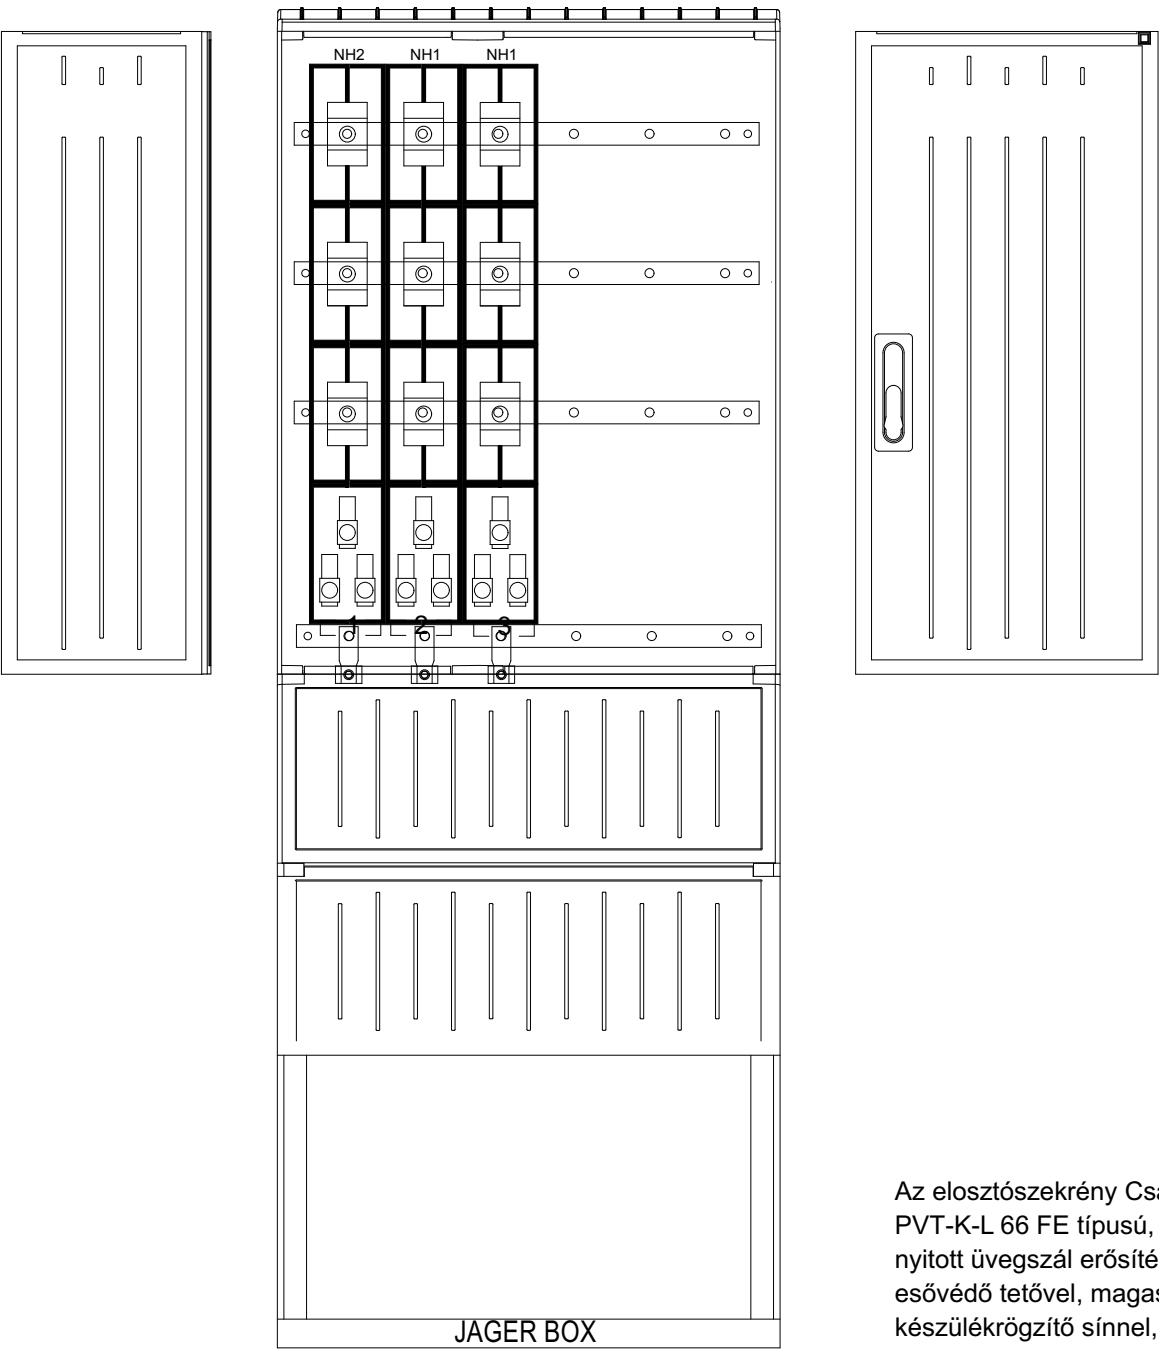

Felirati táblák szövege :

- 1 Betáplálás
- 2 Sportpálya fedés tech.
- 3 Pályavilágítás


Védettsége: IP 44

Belső védettség: IP 20

Az elosztószekrény Csatári Plast gyártmányú, PVT-K-L 66 FE típusú, ( 660x1770x250 ) alul nyitott üvegszál erősítésű műanyag szekrény, esővédő tetővel, magas lábazattal, készülékrögzítő sínnel, felirati táblákkal, maszkos belső kialakítással, talajba ( kavics-ágyba ) állítva, szabadtéren elhelyezve.


Áramütés elleni védelem: Nullázás /TN/

Kapcsolatos tervek : GE-1 ... 9

LÉTESÍTMÉNY : DVTK 68 x 105 (72 x 111) m előfüves edzőpályák építése		TERVLAP :	
MEGBÍZÓ : STRABAG Általános Építő Korlátolt Felelősségű Társaság 1117 Budapest, Gábor Dénes utca 2. /Infopark "D" épület/		HELYSZÍN: 3523 Miskolc, Andrassy út 61. Hrsz.: 21681/6	
GENERÁL TERVEZŐ :  E-Sports Management kft. 1238 Budapest Csibuk utca 19. Kátai Tamás ügyv. +36/306838441		TERV: KE-5 ELOSZTÓ	
TERVFAJTA: KIVITELI TERV		lapméret: A3	
		m=1:100	
		2019. 07. 24.	

GE-6

Egyvonalas rajza	Nézetraiza nyitott állóval
------------------	----------------------------

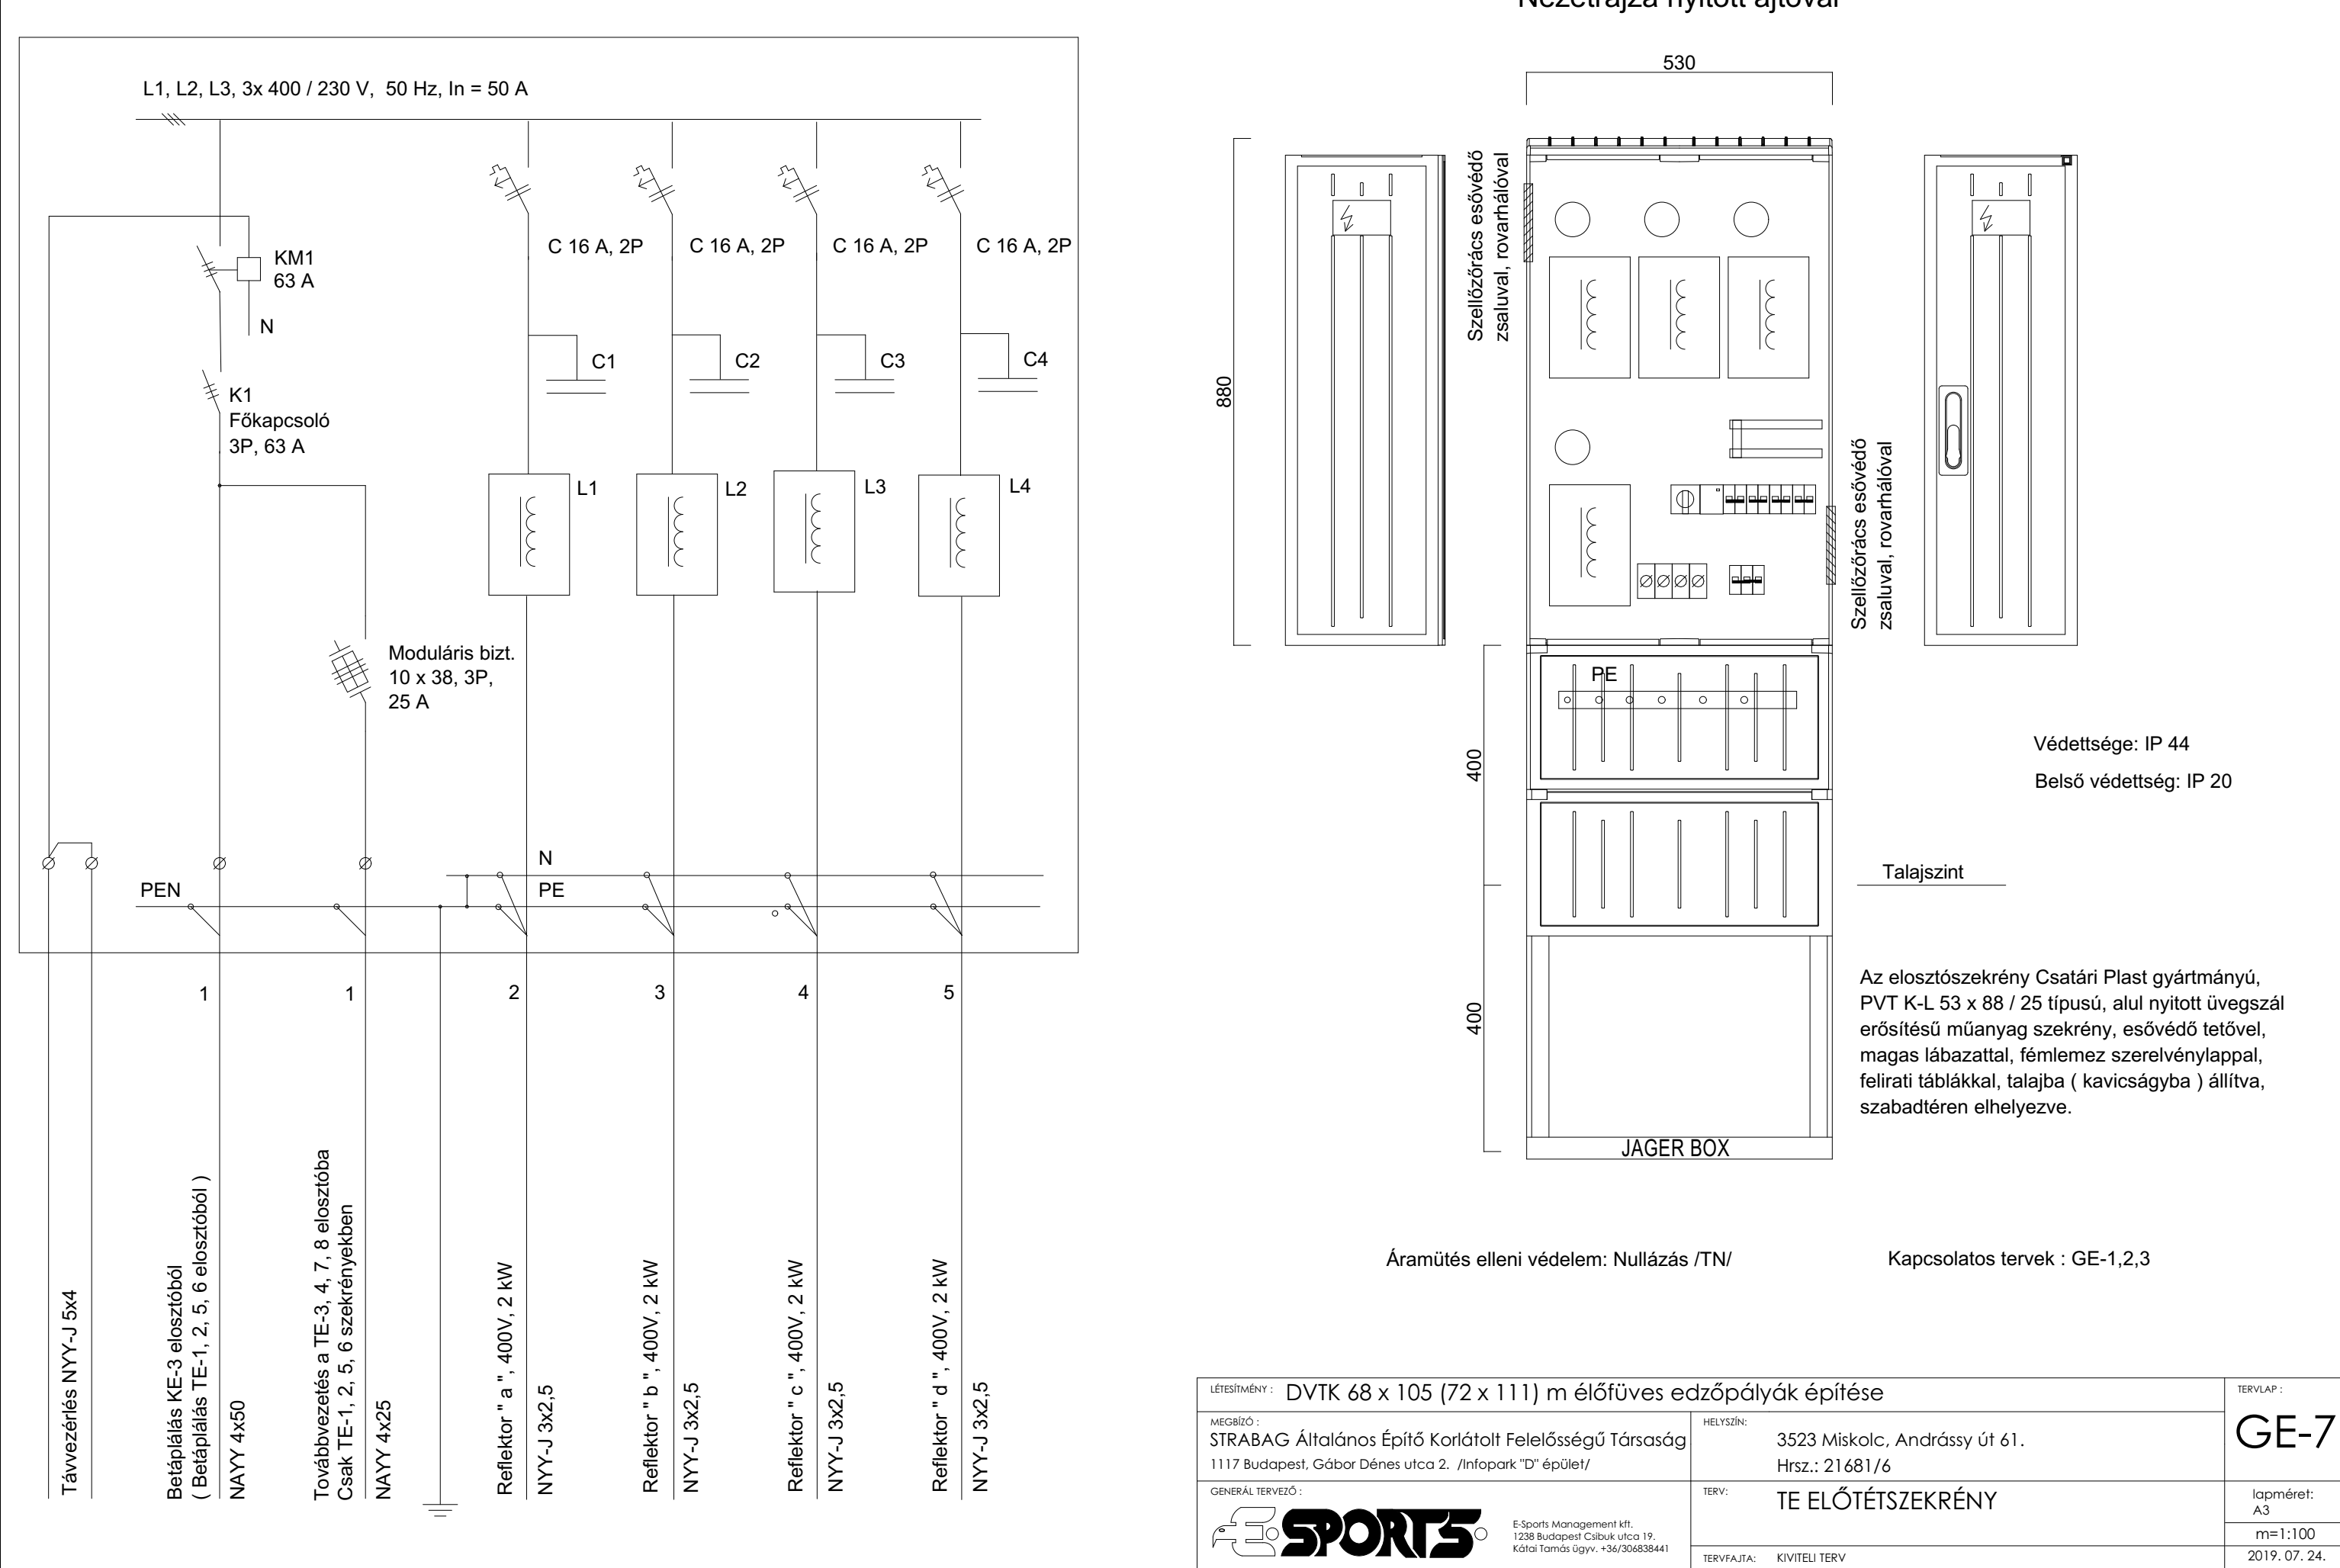

Technical drawing of the JAGER BOX distribution cabinet, showing front, top, and side views with dimensions and internal components.

**Dimensions:**

- Overall width: 530 mm
- Overall height: 880 mm
- Internal height (top section): 400 mm
- Internal height (bottom section): 400 mm

**Internal Components and Features:**

- Top Section:** Contains three circular components (likely fuses or indicators) and three rectangular components (likely circuit breakers or relays).
- Bottom Section:** Contains a terminal block with a PE (Protective Earth) connection, a row of six vertical slots (likely for fuses or indicators), and a row of six vertical slots (likely for fuses or indicators).
- Front View:** Shows a door with a handle and a lock mechanism.
- Side View:** Shows the cabinet's profile with a handle and a lock mechanism.

**Labels and Text:**


- JAGER BOX** (bottom center)
- Szellőzőrács esővédő zsaluval, rovarhálóval** (top left and right)
- Védettsége: IP 44** (top right)
- Belső védettség: IP 20** (top right)
- Talajszint** (bottom right)

**Notes:**


- Az elosztószekrény Csatári Plast gyártmányú, PVT K-L 53 x 88 / 25 típusú, alul nyitott üvegszál erősítésű műanyag szekrény, esővédő tetővel, magas lábazattal, fémlemez szerelvénylappal, felirati táblákkal, talajba ( kavicságyba ) állítva, szabadtéren elhelyezve.

Áramütés elleni védelem: Nullázás /TN/                      Kapcsolatos tervek : GE-1,2,3


Áramütés elleni védelem: Nullázás /TN/                      Kapcsolatos tervek : GE-1,2,3

LÉTESÍTMÉNY : DVTK 68 x 105 (72 x 111) m előfüves edzőpályák építése		TERV LAP :
MEGBÍZÓ : STRABAG Általános Építő Korlátolt Felelősségű Társaság 1117 Budapest, Gábor Dénes utca 2. /Infopark "D" épület/	HELYSZÍN:  3523 Miskolc, Andrássy út 61. Hrsz.: 21681/6	GE-7
GENERÁL TERVEZŐ :  E-Sports Management Kft. 1238 Budapest Csibuk utca 19. Kátai Tamás ügyv. +36/306838441	TERV:  TE ELŐTÉTSZEKRÉNY	
TERVFAJTA: KIVITELI TERV		lapméret: A3  m=1:100  2019. 07. 24.

Egyvonalas rajza

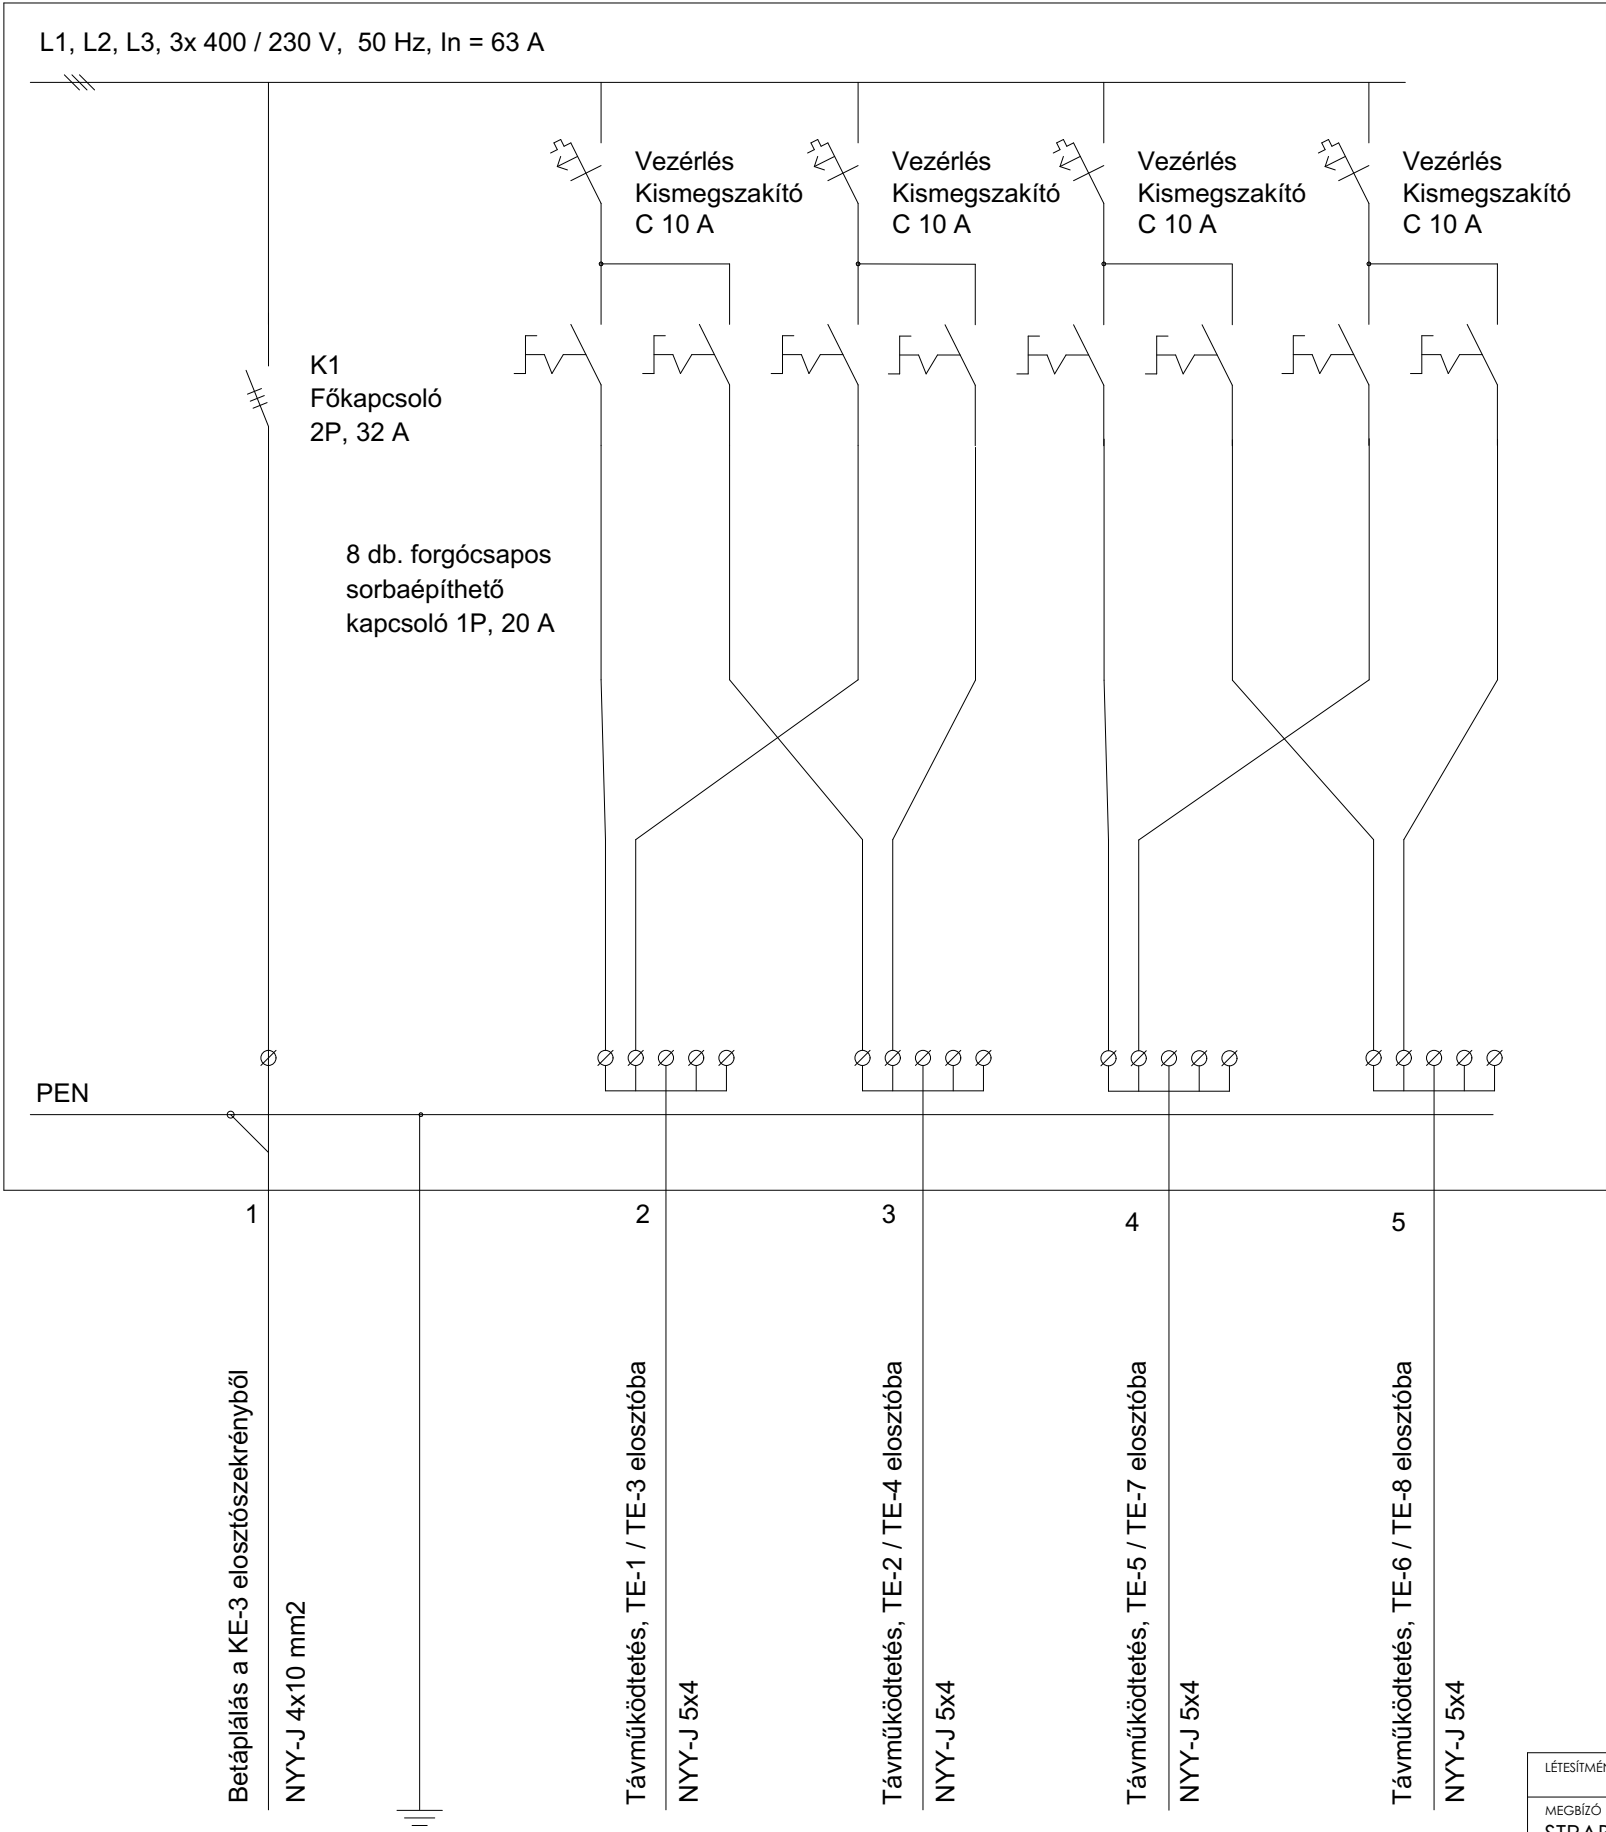

Nézetrajza nyitott ajtóval Nézetrajza zárt ajtóval

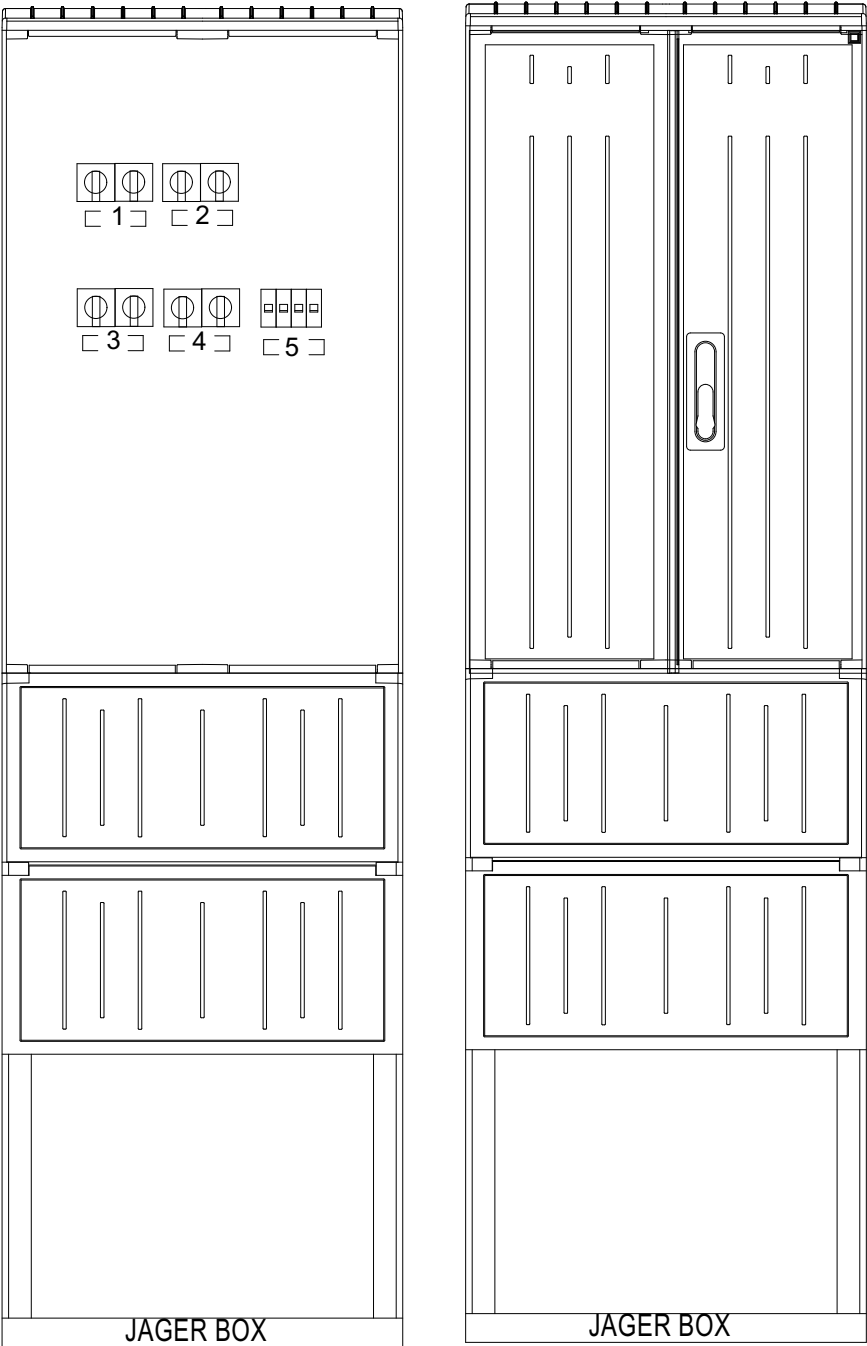

Felirati táblák szövege :


- 1 O1-O2 oszlop
- 2 O3-O4 oszlop
- 3 O5-O6 oszlop
- 4 O7-O8 oszlop
- 5 Vezérlés

Az elosztószekrény Csatári Plast gyártmányú,  
PVT K-L 53 x 88 / 25 típusú, alul nyitott üvegszál  
erősítésű műanyag szekrény, esővédő tetővel,  
magas lábazattal, fémlemez szerelvénylappal,  
felirati táblákkal, talajba ( kavicságyba ) állítva,  
szabadtéren elhelyezve.


Áramütés elleni védelem: Nullázás /TN/

Beépítve Schneider Electric gyártmányú, Kaedra  
13436 (510x448) típusú, műanyag szekrény, IP  
65.

Kapcsolatos tervek : GE-1 ... 9

LÉTESÍTMÉNY : DVTK 68 x 105 (72 x 111) m előfűves edzőpályák építése		TERVLAP :
MEGBÍZÓ : STRABAG Általános Építő Korlátolt Felelősségű Társaság 1117 Budapest, Gábor Dénes utca 2. /Infopark "D" épület/	HELYSZÍN:  3523 Miskolc, Andrassy út 61. Hrsz.: 21681/6	GE-8
GENERÁL TERVEZŐ :  E-Sports Management kft. 1238 Budapest Csibuk utca 19, Kátai Tamás ügyv. +36/306838441	TERV:  E-1 ELOSZTÓ	
TERVFAJTA: KIVITELI TERV		m=1:100
		2019. 07. 24.



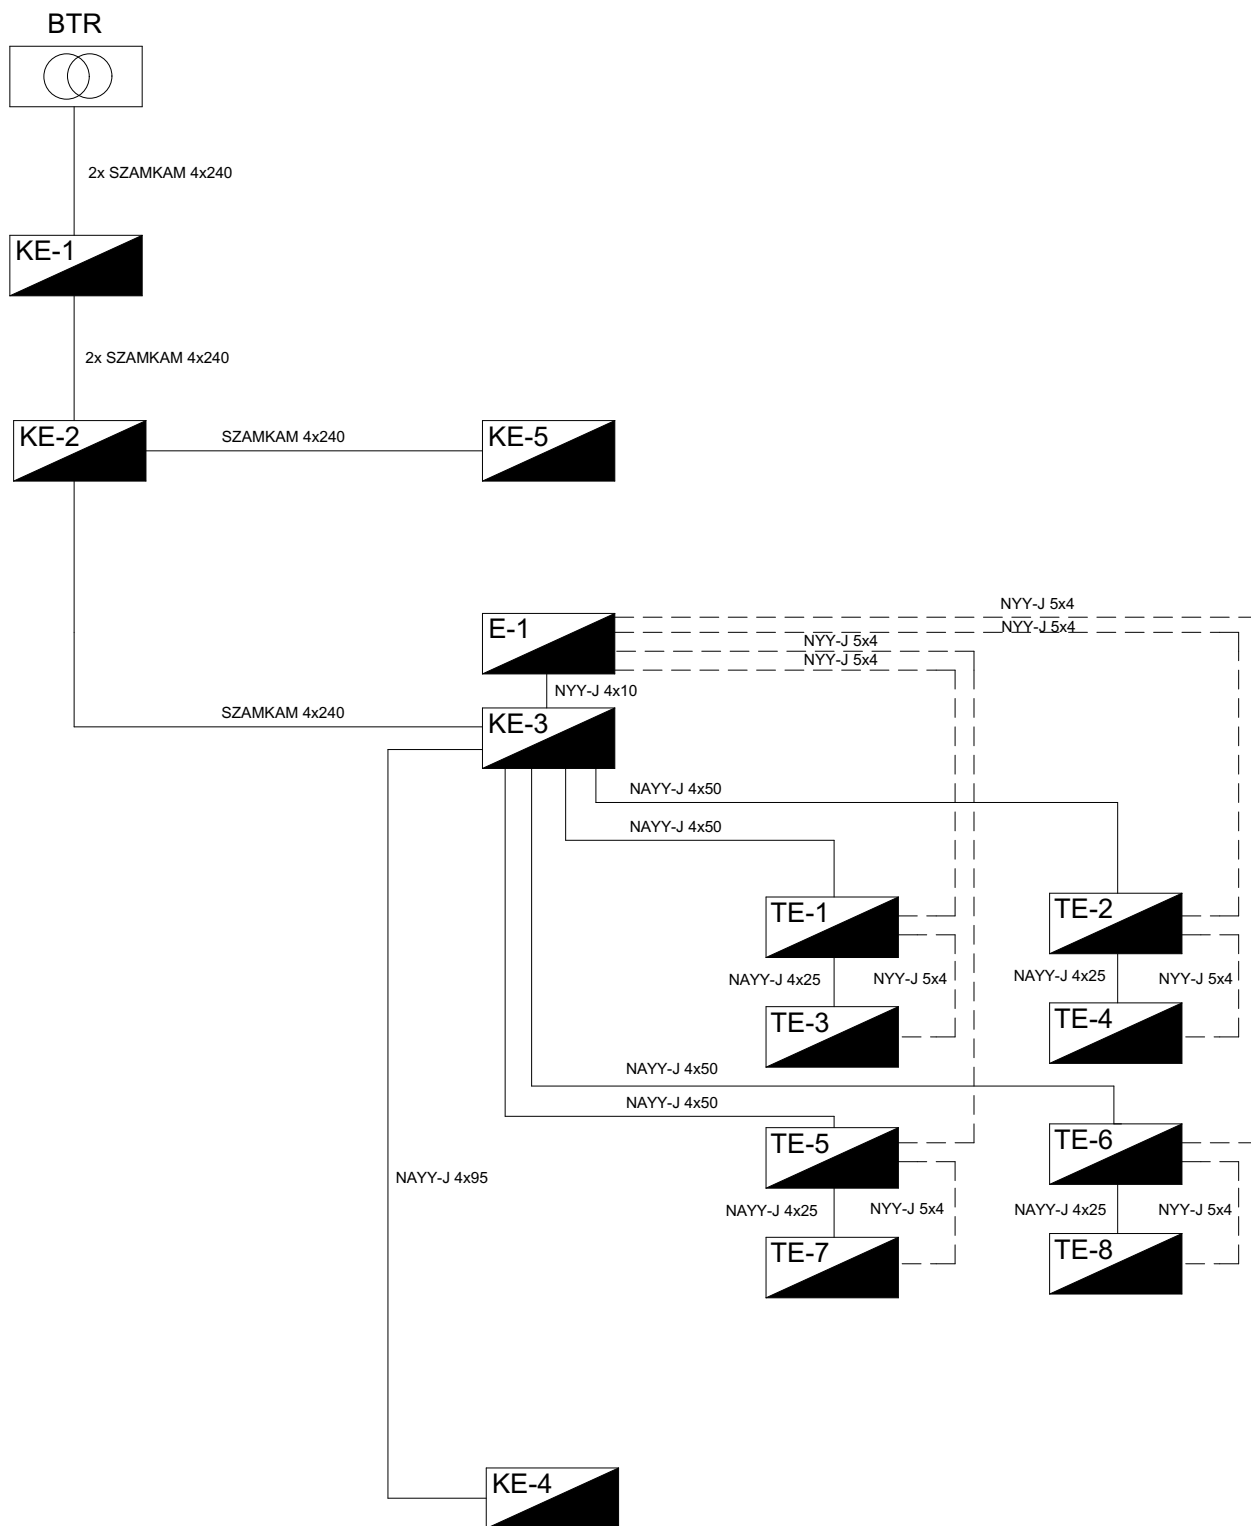

Áramütés elleni védelem: Nullázás /TN/

Kapcsolatos tervek : GE-1 ... 9

LÉTESÍTMÉNY : DVTK 68 x 105 (72 x 111) m előfűves edzőpályák építése		TERVLEÍRÁS : GE-9	
MEGÍRÓ : STRABAG Általános Építő Korlátolt Felelősségű Társaság 1117 Budapest, Gábor Dénes utca 2. /Infopark "D" épület/		HELYSÍNE : 3523 Miskolc, Andrásy út 61. Hrsz.: 21681/6	lapméret: A4 m=1:100 2019.07.24.
GÉNÉRAL TERVEZŐ :  E-Sports Management Kft. 1228 Budapesti Csabai utca 19. Kisfalusi Tamás Iggy. +36/306888441		TERV : KÁBELHÁLÓZAT ÖSSZEFÜGGÉSI RAJZ	
		TERVÁLTA : KIVITELI TERV	