




alaprajz m=1:100

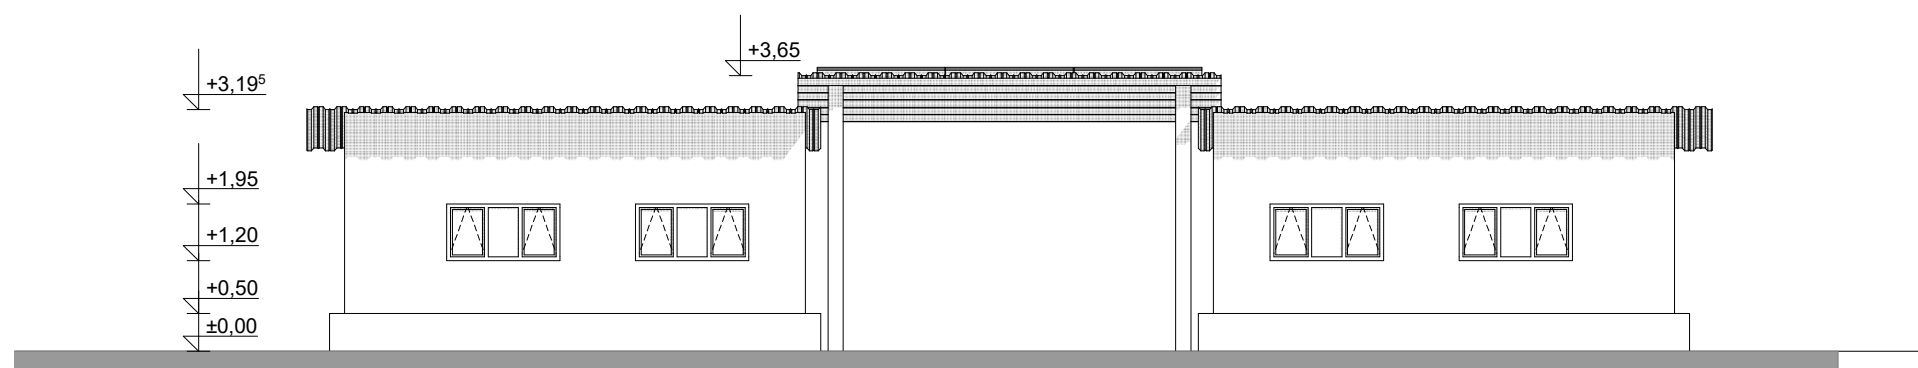

keleti homlokzat m=1:100

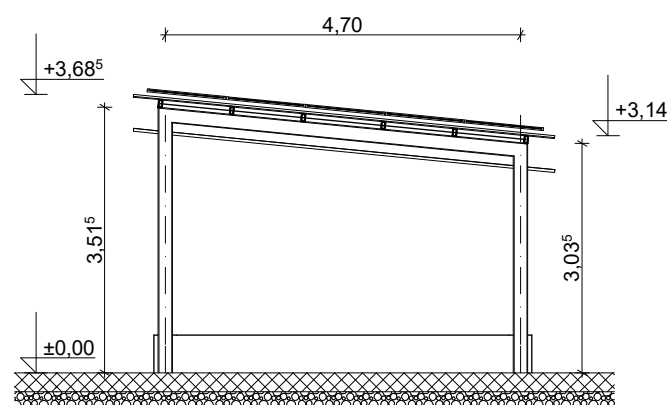

a-a metszet m=1:100

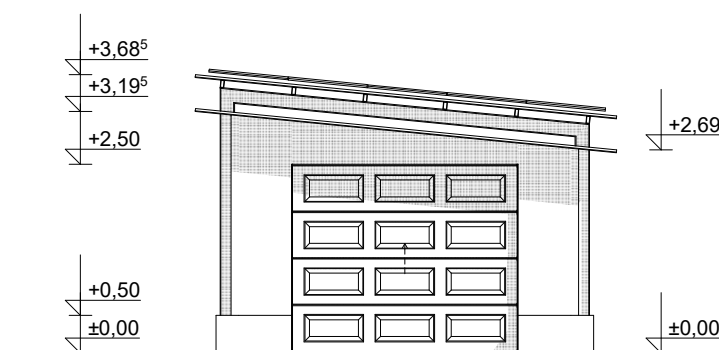

északi homlokzat m=1:100



LÉTESÍTMÉNY : DVTK 68 x 105 (72 x 111) m előfűves edzőpályák építése		TERVLAP : <b>T-01</b>
MEGBÍZÓ : STRABAG Általános Építő Korlátolt Felelősségű Társaság 1117 Budapest, Gábor Dénes utca 2. /Infopark "D" épület/	HELYSZÍN : 3523 Miskolc, Andrásy út 61. Hrsz.: 21681/6	
TERV : DVTK tároló terve		lapméret: A3
TERVFAJTA: KIVITELI TERV		m=1:100 2019. 07. 24.