


(33935/6) Közút

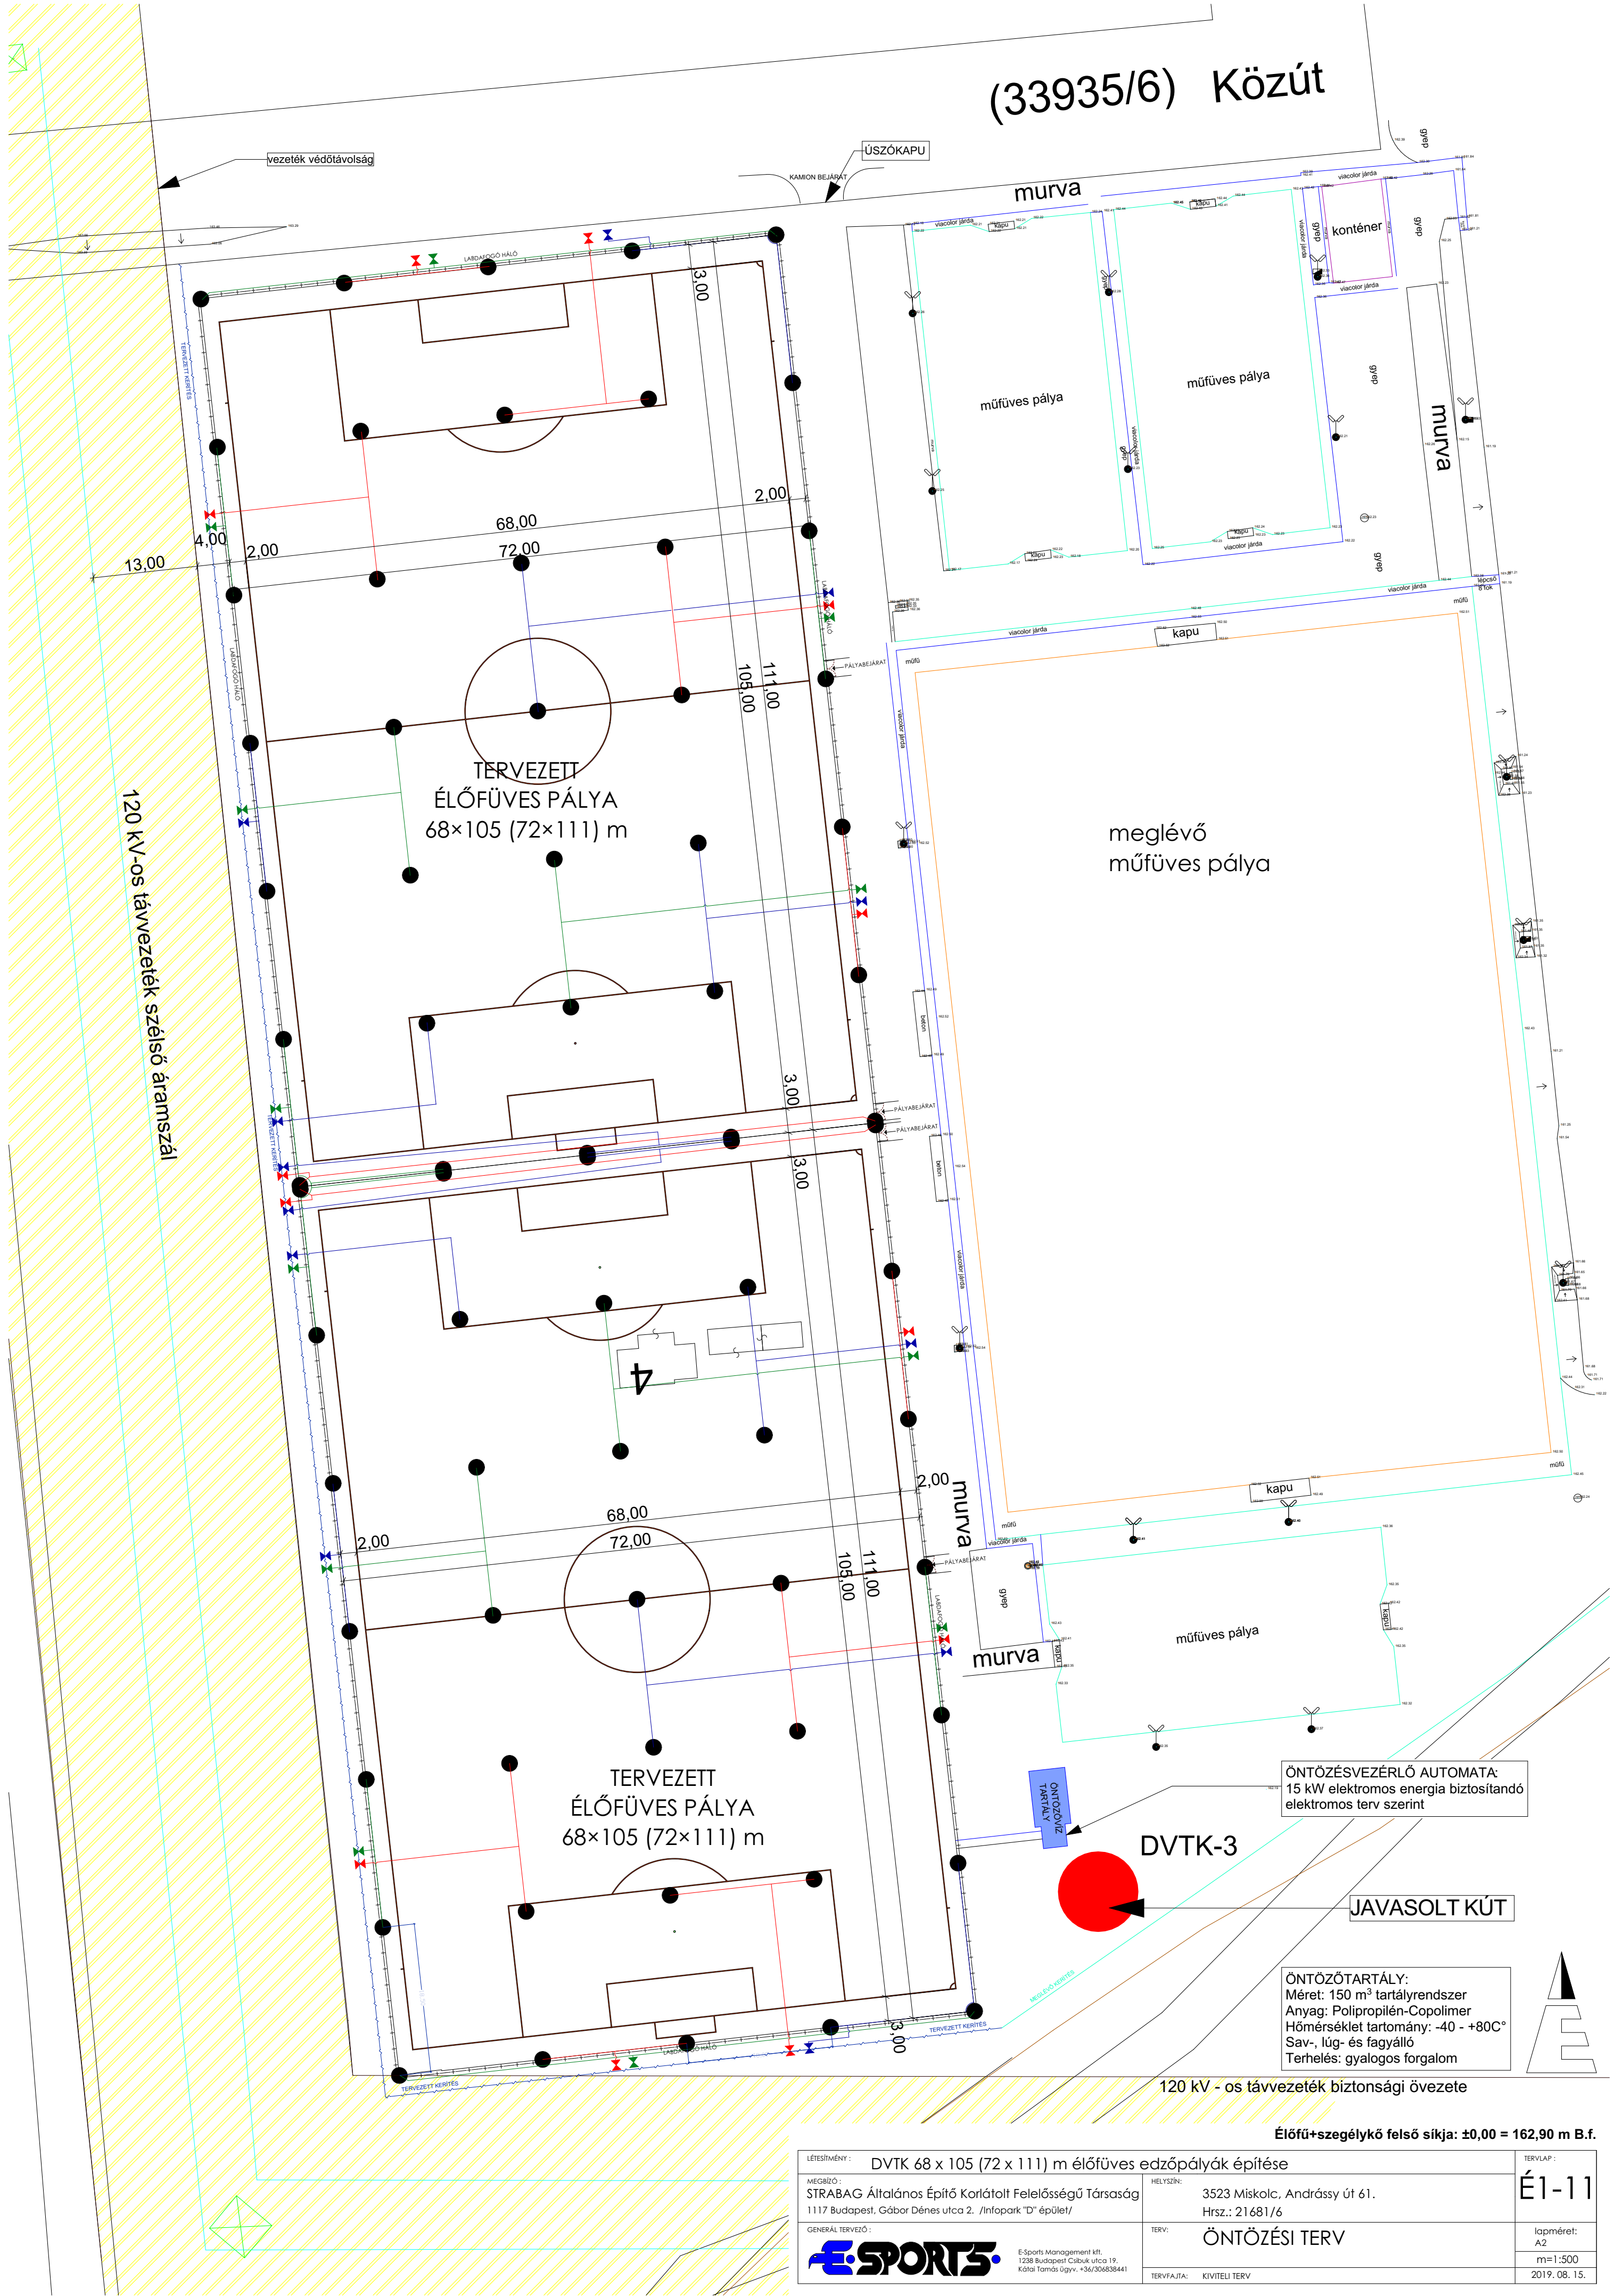

ÖNTÖZÉSSZÉRLŐ AUTOMATA:  
15 kW elektromos energia biztosítandó  
elektromos terv szerint

DVTK-3

JAVASOLT KÚT

ÖNTÖZŐTARTÁLY:  
Méret: 150 m³ tartályrendszer  
Anyag: Polipropilén-Copolimer  
Hőmérséklet tartomány: -40 - +80C°  
Sav-, lúg- és fagyálló  
Terhelés: gyalogos forgalom

120 kV - os távvezeték biztonsági övezete

Élőfű+szegélykő felső síkja: ±0,00 = 162,90 m B.f.

LÉTESÍTMÉNY : DVTK 68 x 105 (72 x 111) m élőfűves edzőpályák építése	HELYSZÍN: 3523 Miskolc, Andrassy út 61. Hrsz.: 21681/6	TERV LAP : É1-11
MEGBÍZÓ : STRABAG Általános Építő Korlátolt Felelősségű Társaság 1117 Budapest, Gábor Dénes utca 2. /Infopark "D" épület/	TERV: ÖNTÖZÉSI TERV	lapméret: A2
GENÉRAL TERVEZŐ : E-SPORTS E-Sports Management kft. 1238 Budapest Csibuk utca 19. Katali Tamás ügyv. +36/306838441	TERVFAJTA: KIVITELI TERV	m=1:500 2019. 08. 15.